


Flurbereinigung Simmersdorf (048)

Landkreis Höchststadt/Aisch

M = 1:5000

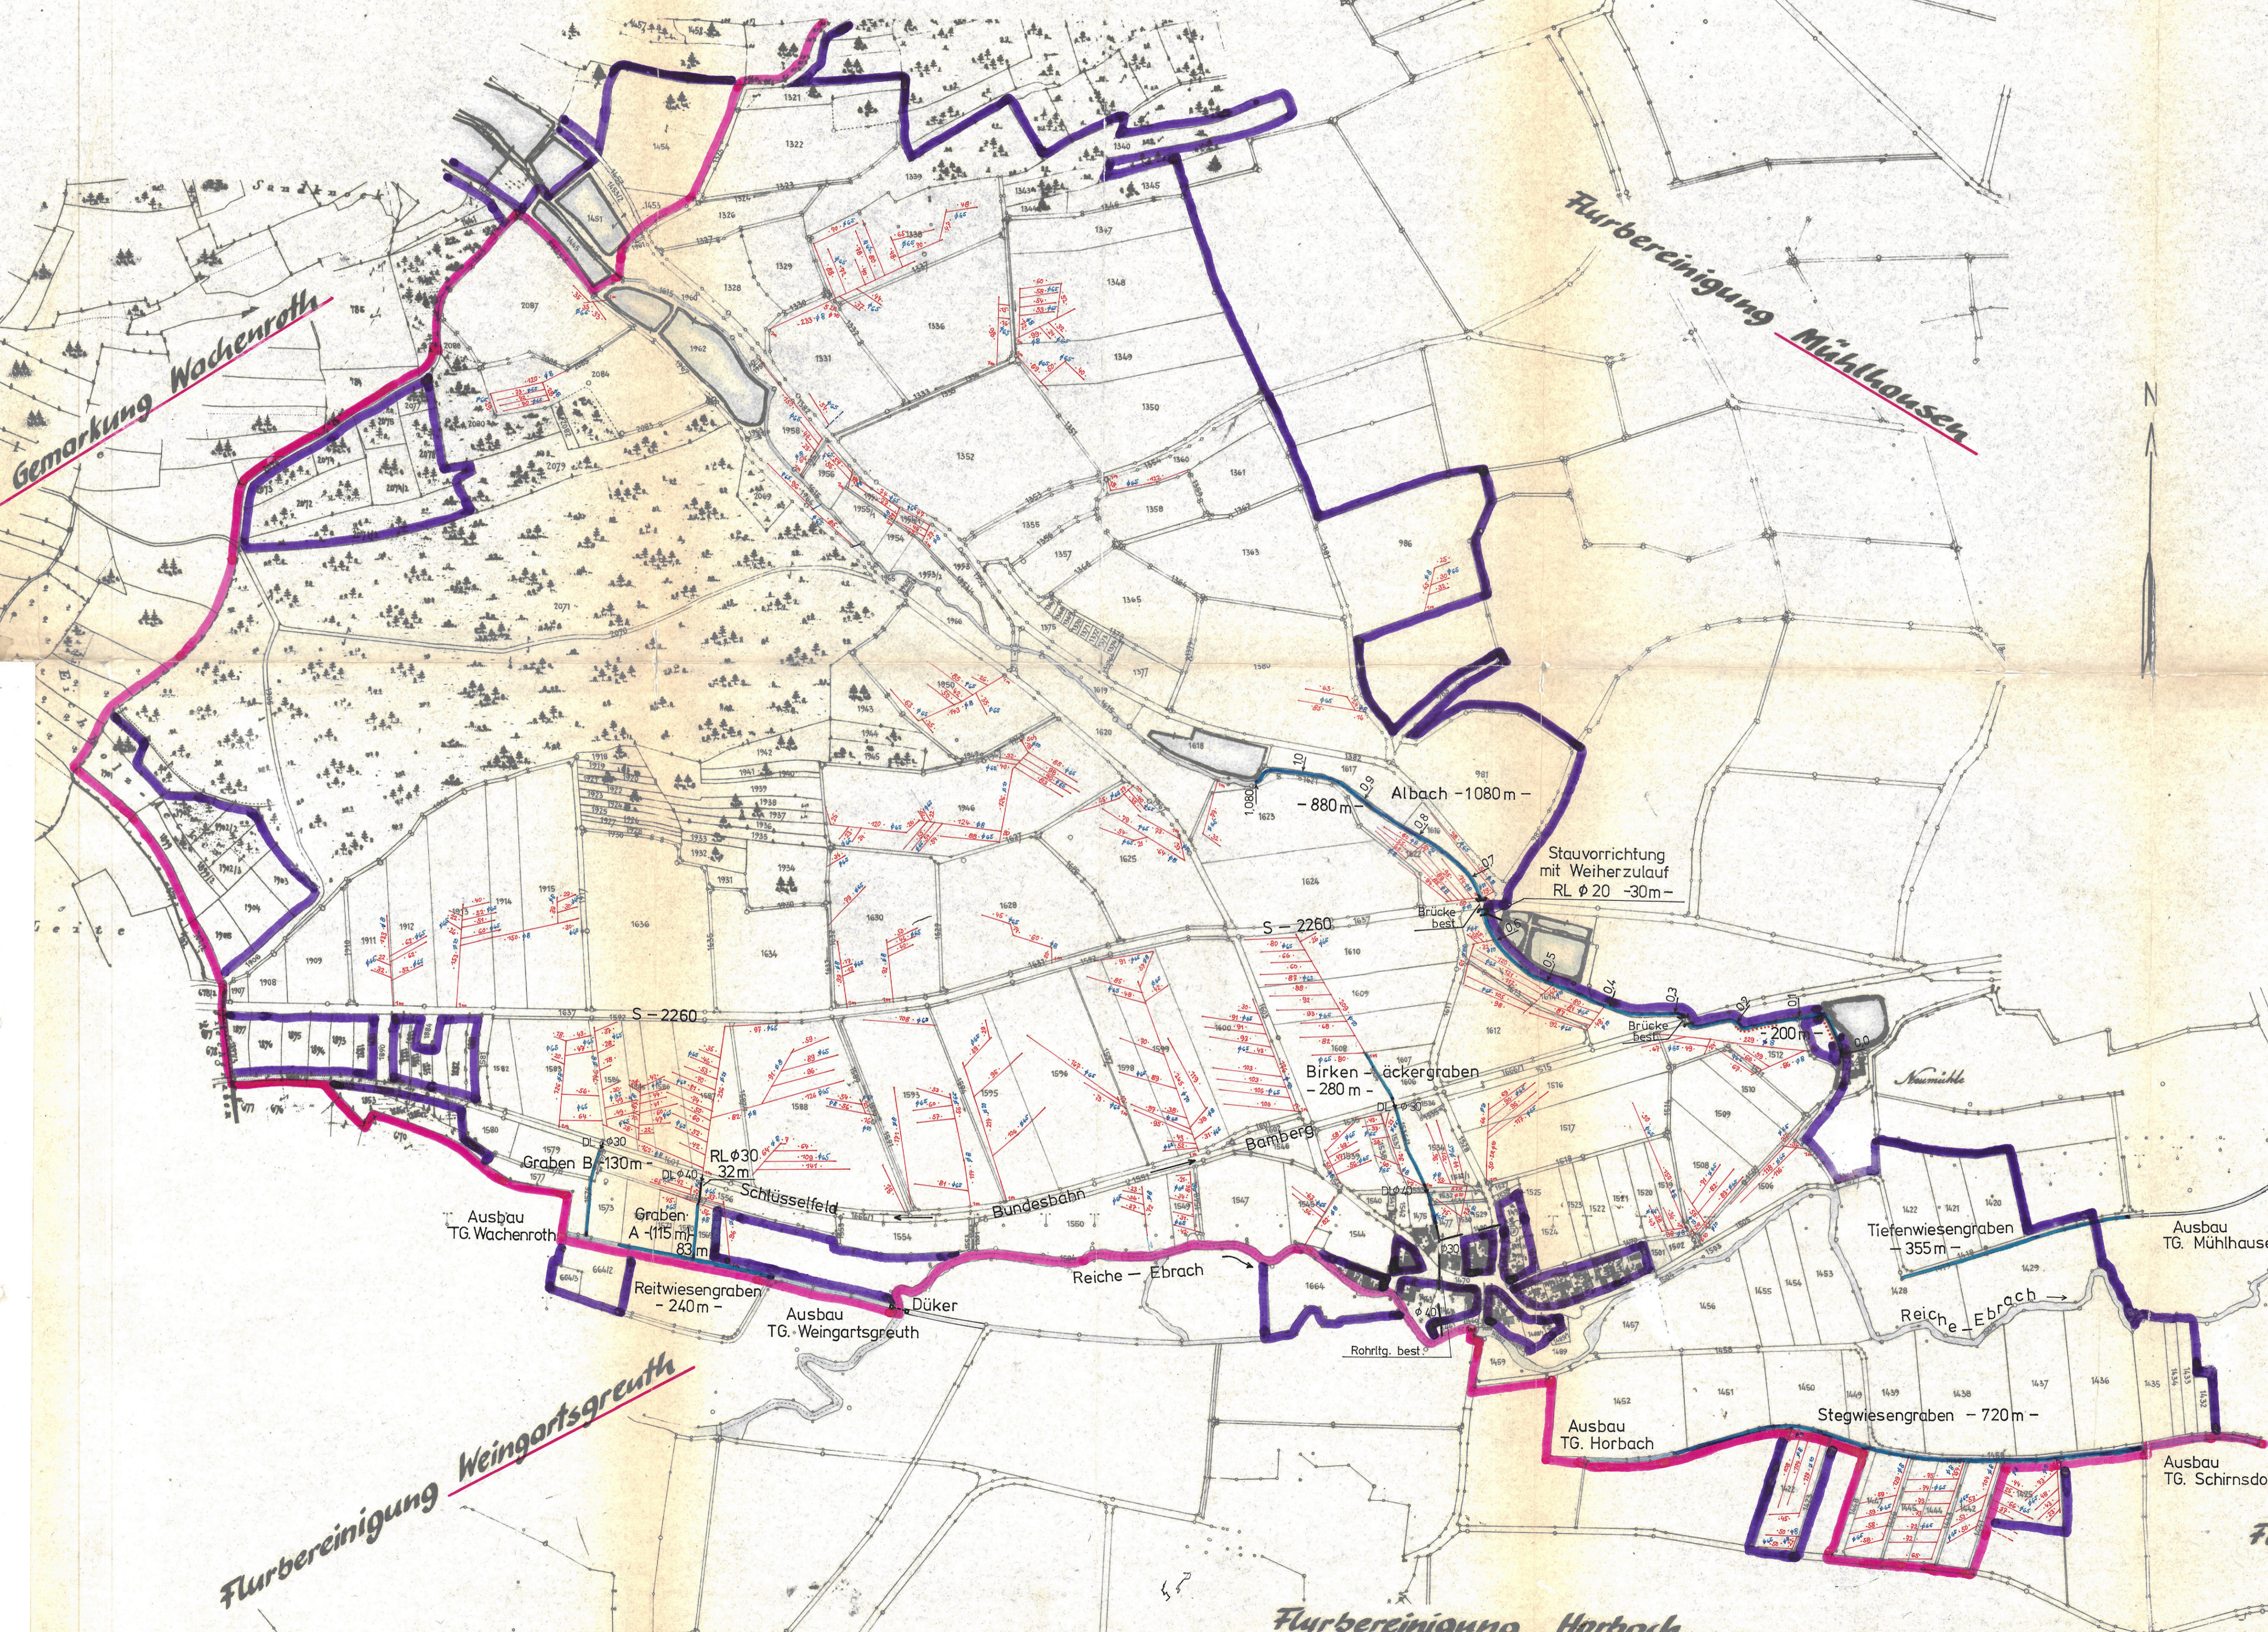

M. 3.5

Erklärung

- Gemarkungsgrenze
- Bereinigungsgrenze
- Bach
- Gewässerunterhaltung
- Entwässerungsgraben
- Tagwassergraben
- Dränagen
- Rohrleitung
- Düker

ERH M. 3.5

Entwurf

Betreff: Flurbereinigung SIMMERSDORF Gemarkung Mülhausen Lkr.: Höchststadt / Aisch		Beilage:
Ausführungs - LAGEPLAN		Maßstab: 1:5000
entworfen	<i>[Signature]</i>	Bamberg, den 20. 1. 1971
gezeichnet	Scheller	Wasserwirtschaftsamt
geprüft	<i>[Signature]</i>	<i>[Signature]</i>

Flurbereinigung Weingartsgrauth

Flurbereinigung Horbach

Flurbereinigung Schirnsdorf