


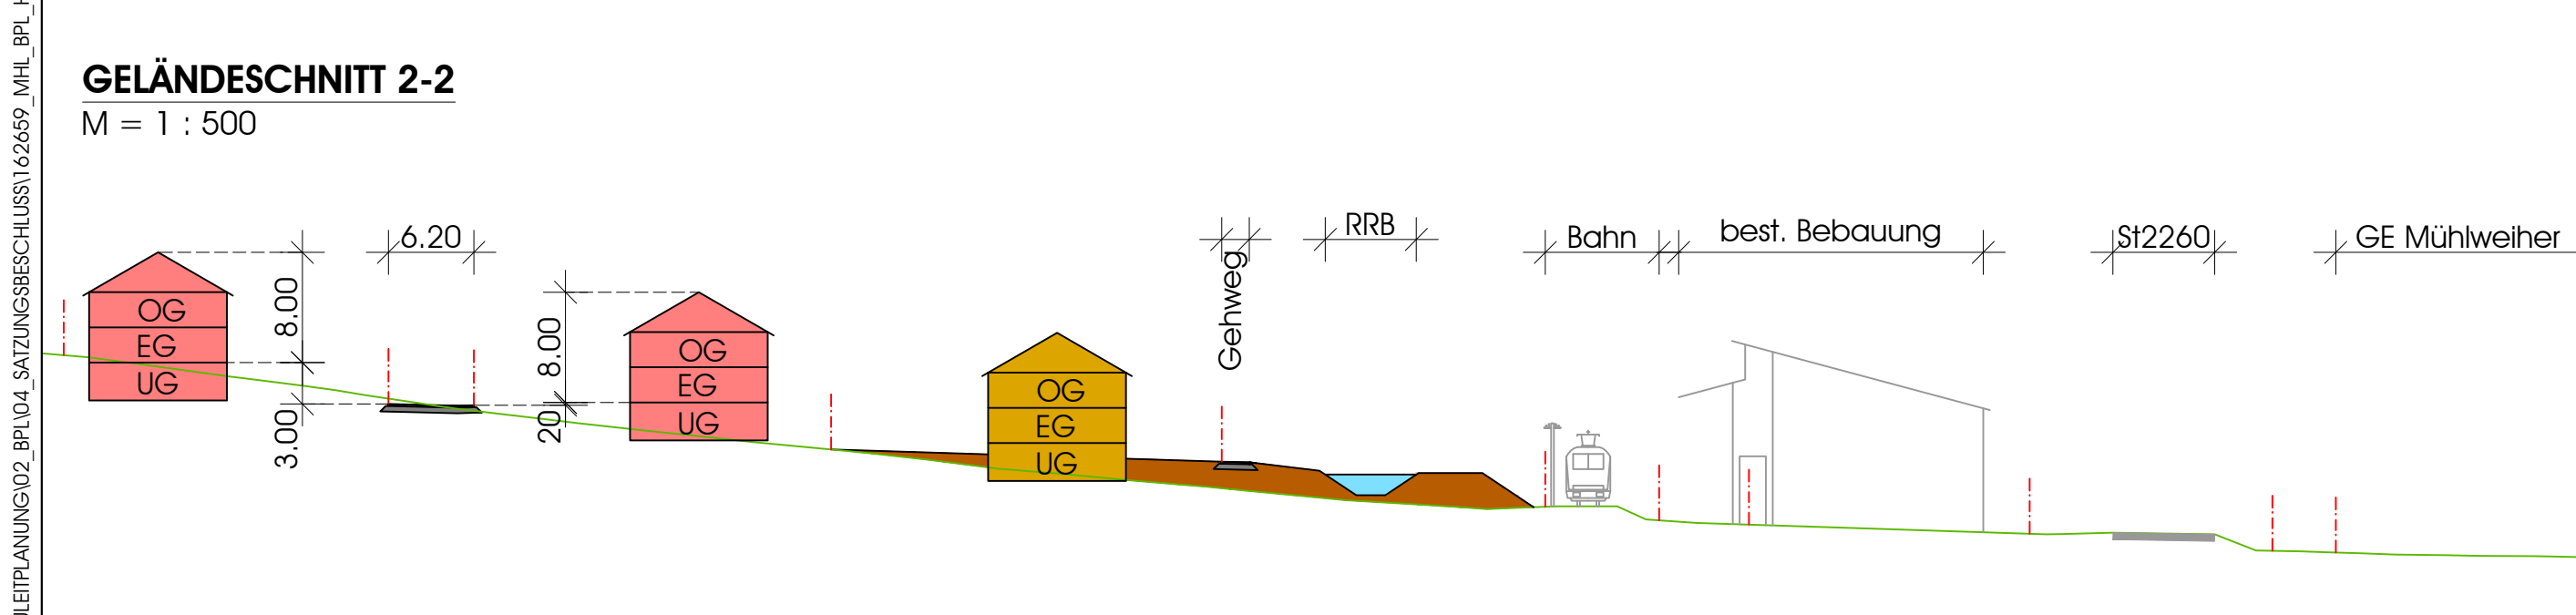

	Flurnummern Flurstücksgrenzen		geplante Straßenänder
	Gebäude		Nummerierung der Bauparzellen
	Höhenlinien Bestandsgelände		

Hinsichtlich geplanter Baumpflanzungen ist das „Merkblatt über Baumstandorte und unterirdische Ver- und Entsorgungsanlagen“ der Forschungsgesellschaft für Straßen- und Verkehrswesen, Ausgabe 1989, siehe hier u.a. Abschnitt 3, zu beachten.

		GEZ.	19.02.2019	STÖRCH
		GEZ.	19.02.2019	STÖRCH
MAßSTAB	1 : 1.000, 1 : 500	GEPR.	19.02.2019	SCHREIBER