



WEITERFÜHRUNG DE MÜHLHAUSEN, OT SCHIRNSDORF M= 1=200

Variante 1

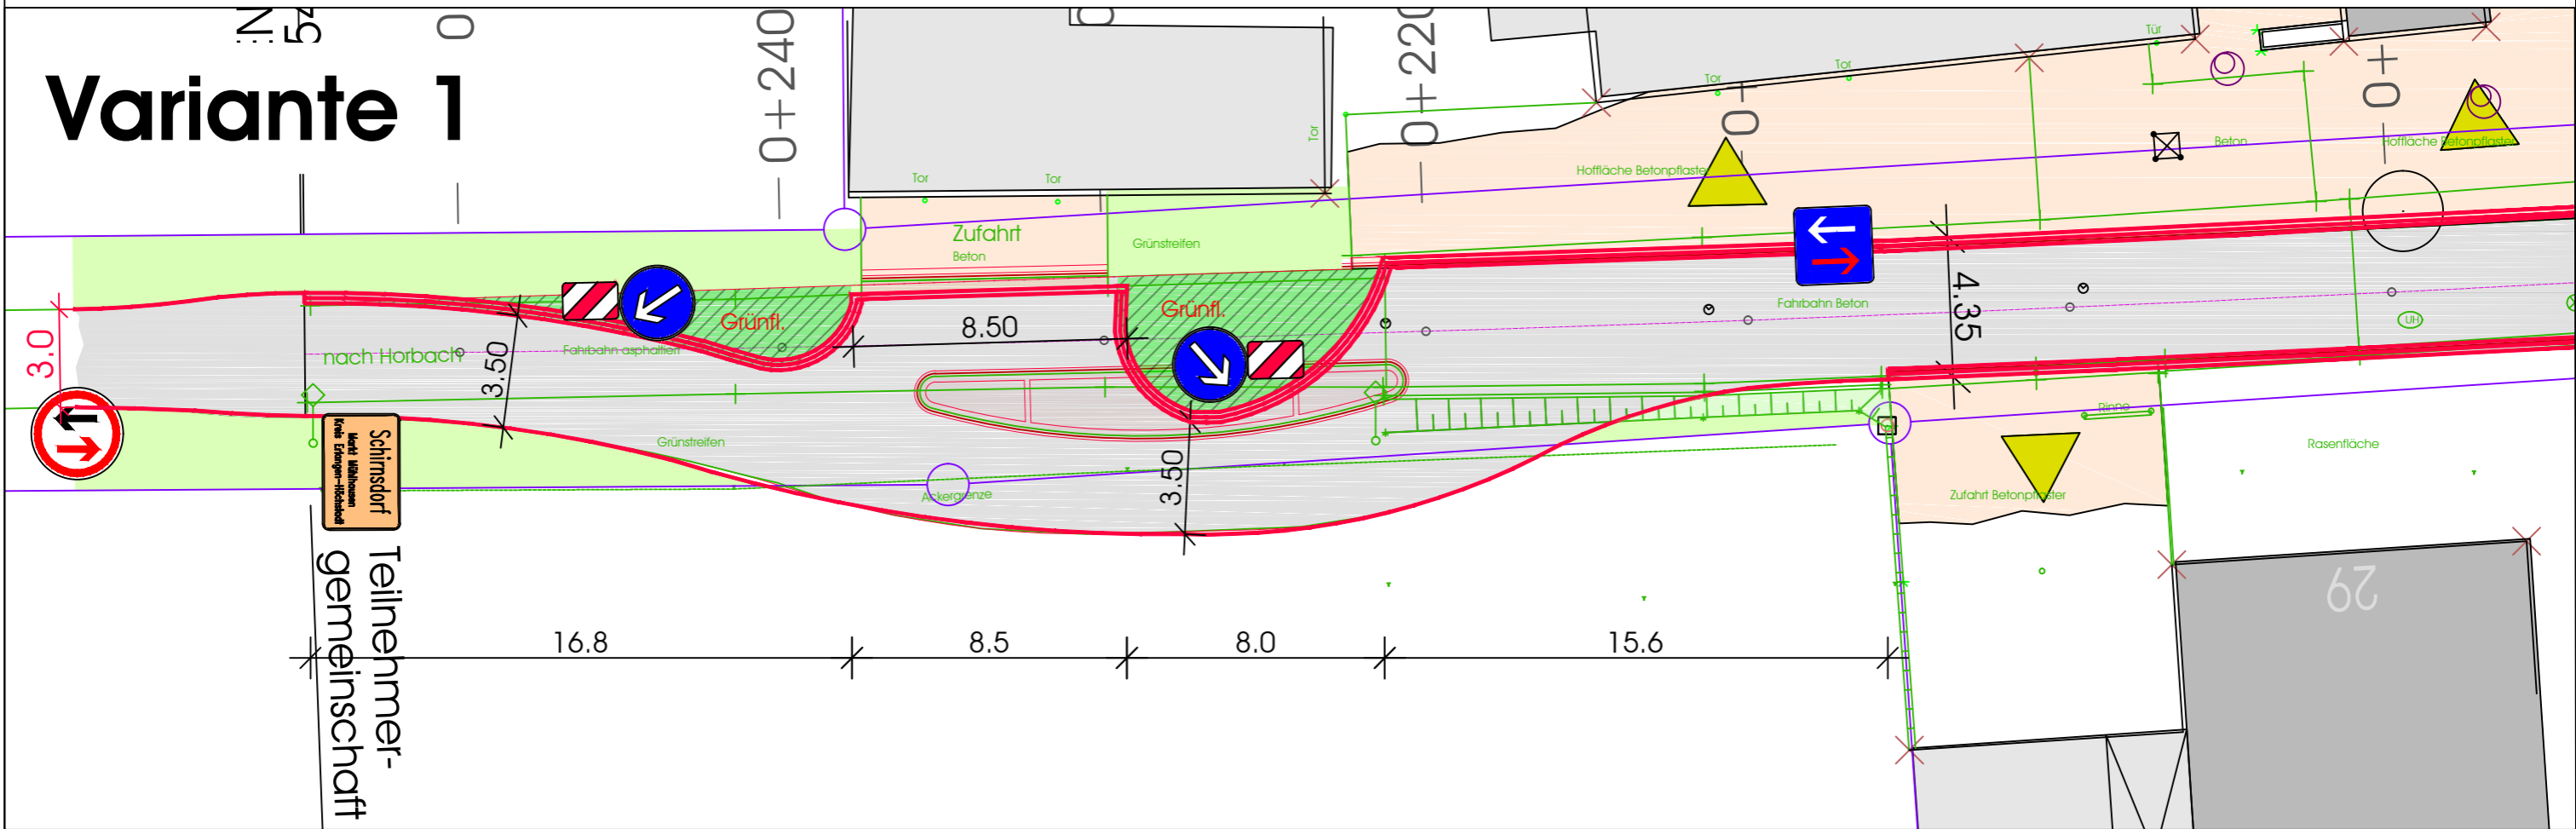

Variante 2

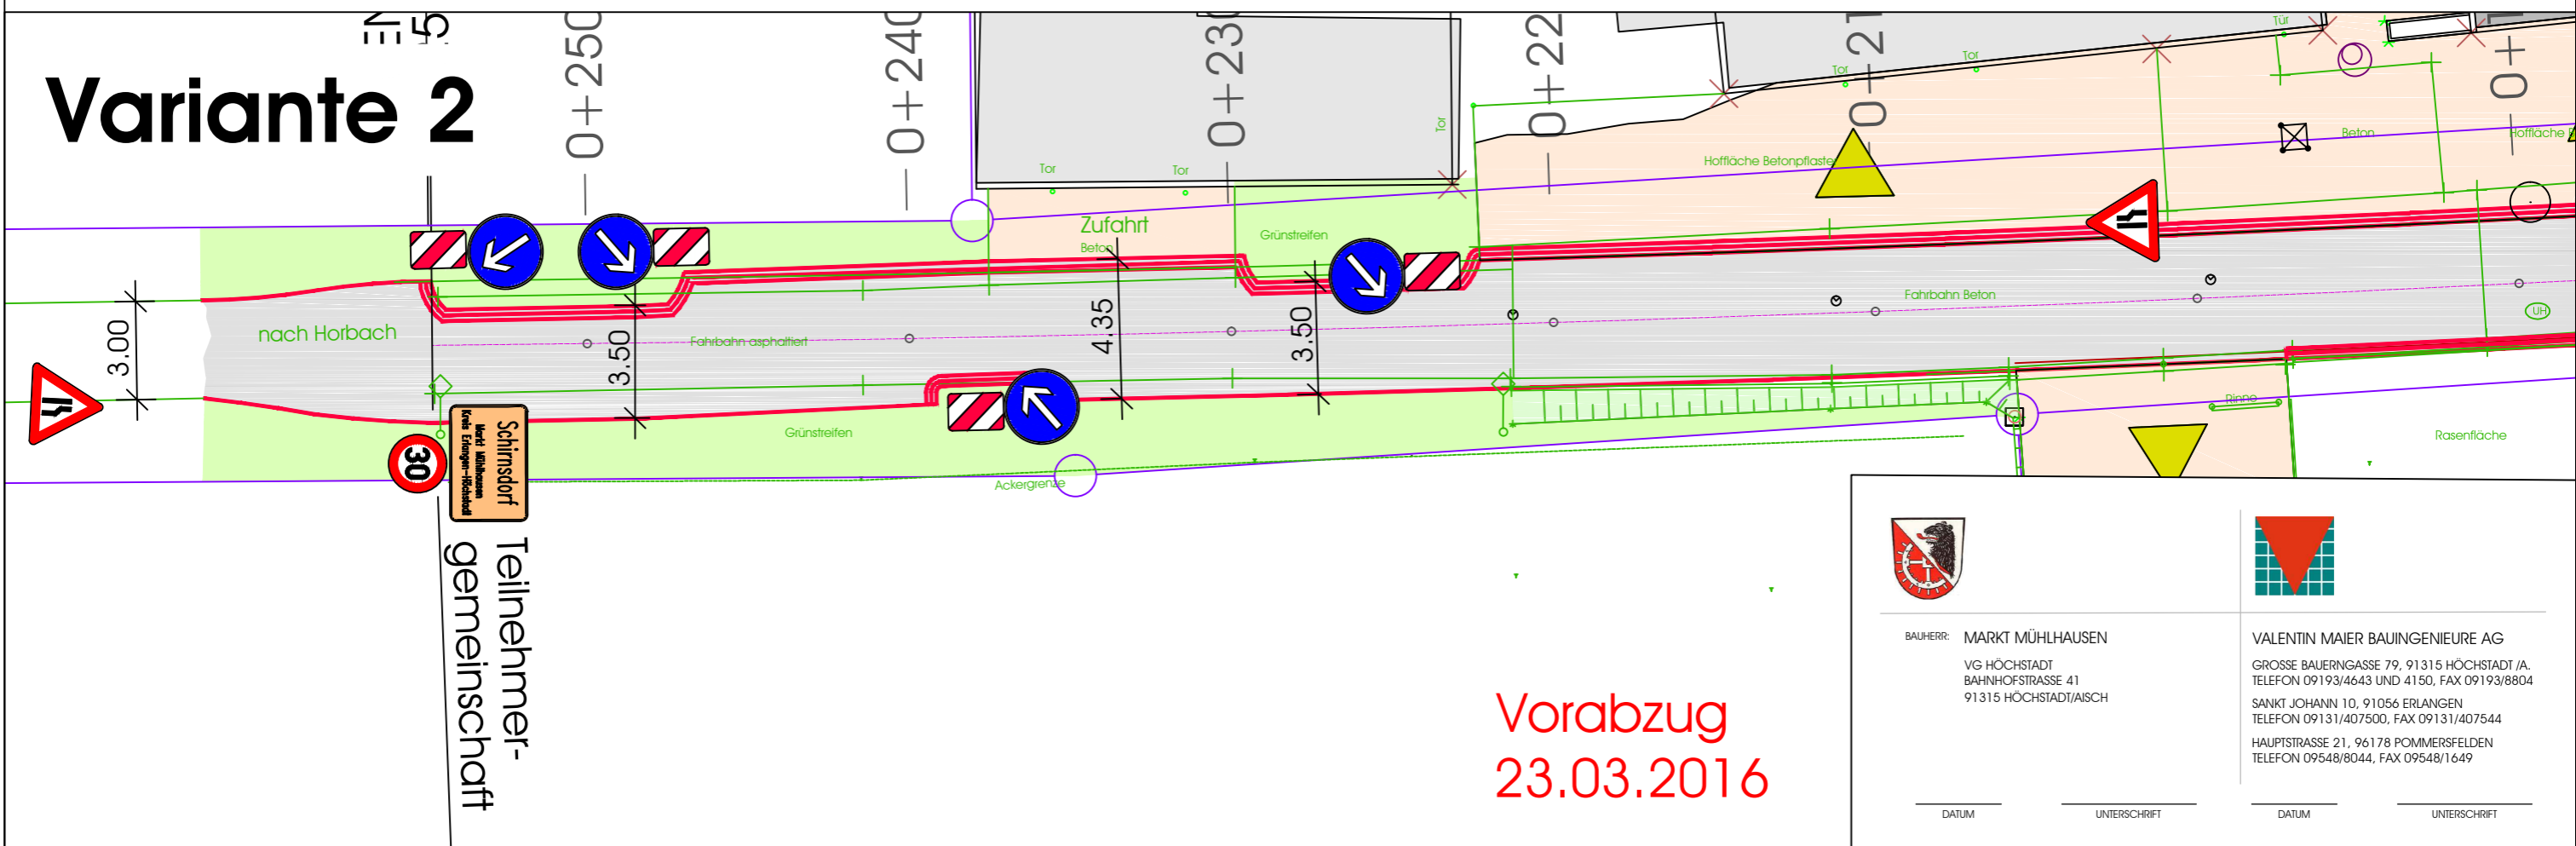

Vorabzug
23.03.2016



BAUHERR: MARKT MÜHLHAUSEN
VG HÖCHSTADT
BAHNHOFSTRASSE 41
91315 HÖCHSTADT/AISCH



VALENTIN MAIER BAUINGENIEURE AG
GROSSE BAUERNASSE 79, 91315 HÖCHSTADT /A.
TELEFON 09193/4643 UND 4150, FAX 09193/8804
SANKT JOHANN 10, 91056 ERLANGEN
TELEFON 09131/407500, FAX 09131/407544
HAUPTSTRASSE 21, 96178 POMMERSFELDEN
TELEFON 09548/8044, FAX 09548/1649

DATUM


UNTERSCHRIFT

DATUM


UNTERSCHRIFT

WEITERFÜHRUNG DE MÜHLHAUSEN, OT SCHIRNSDORF M= 1=200

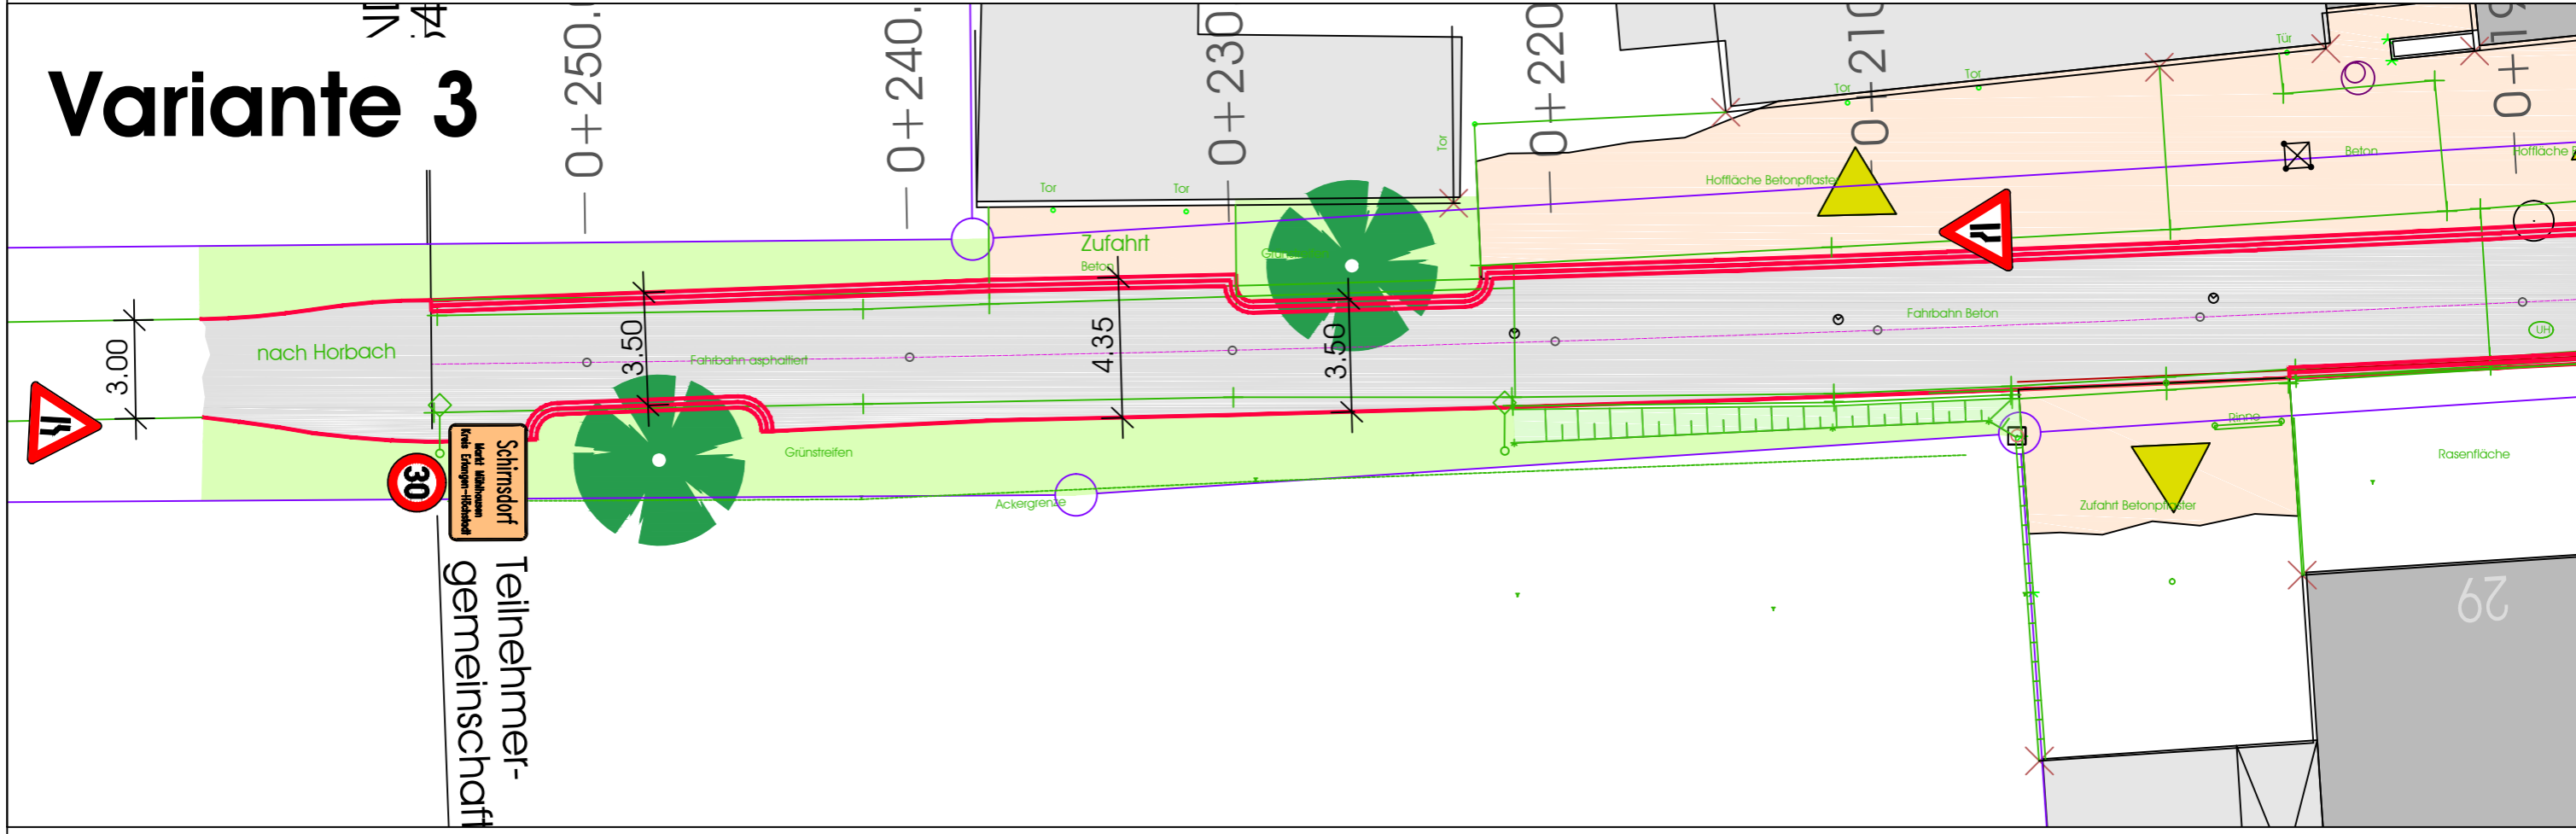

Variante 3

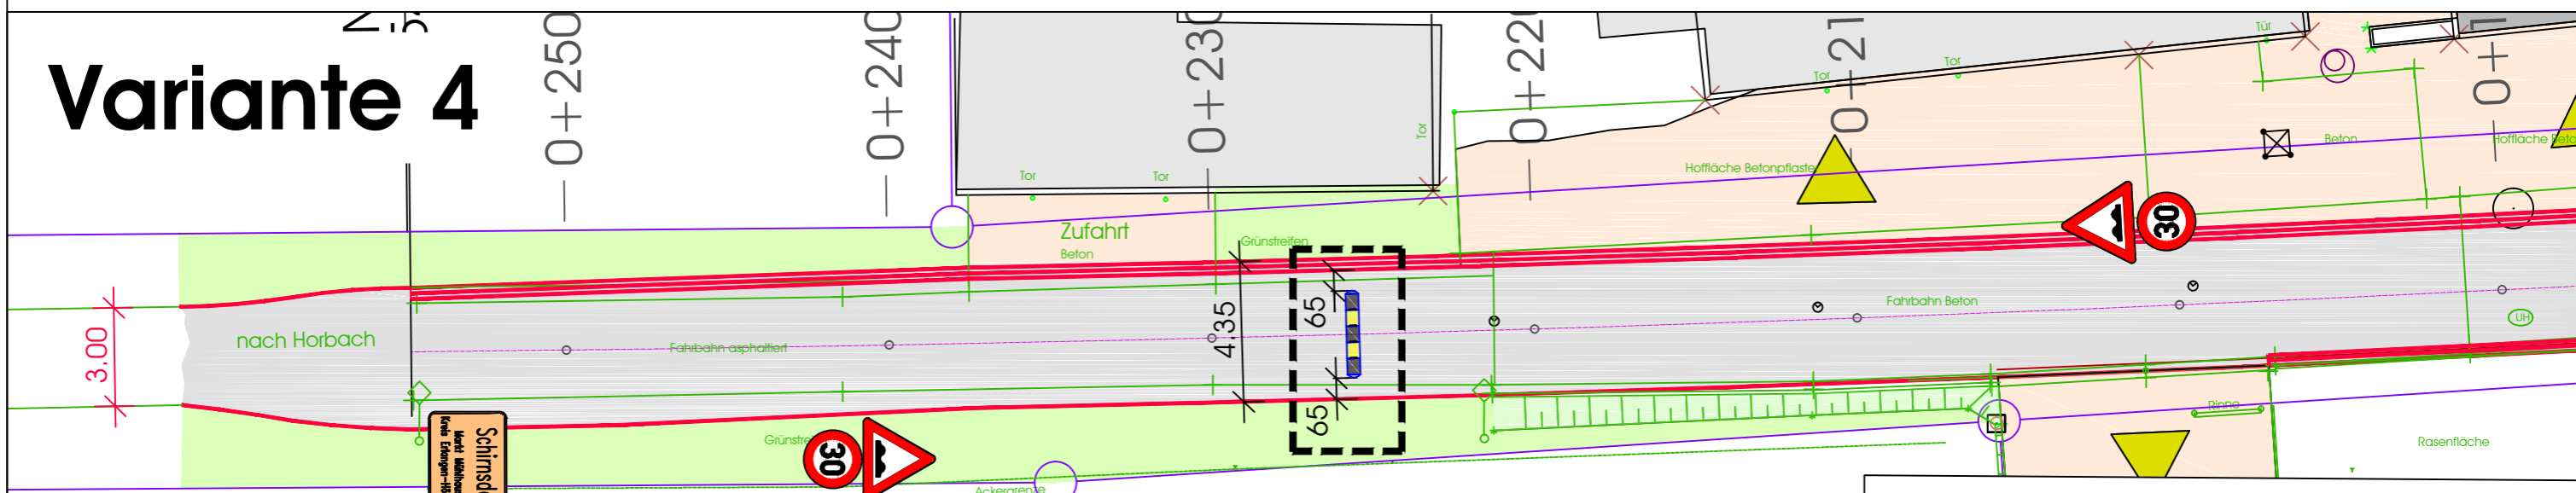

Variante 4



Vorabzug
23.03.2016

	BAUHERR: MARKT MÜHLHAUSEN VG HÖCHSTADT BAHNHOFSTRASSE 41 91315 HÖCHSTADT/AISCH			VALENTIN MAIER BAUINGENIEURE AG GROSSE BAUERNASSE 79, 91315 HÖCHSTADT /A. TELEFON 09193/4643 UND 4150, FAX 09193/8804 SANKT JOHANN 10, 91056 ERLANGEN TELEFON 09131/407500, FAX 09131/407544 HAUPTSTRASSE 21, 96178 POMMERSFELDEN TELEFON 09548/8044, FAX 09548/1649	
	DATUM _____	UNTERSCHRIFT _____		DATUM _____	UNTERSCHRIFT _____