


Erschließung Baugebiet "Weißer Weg" 1:500

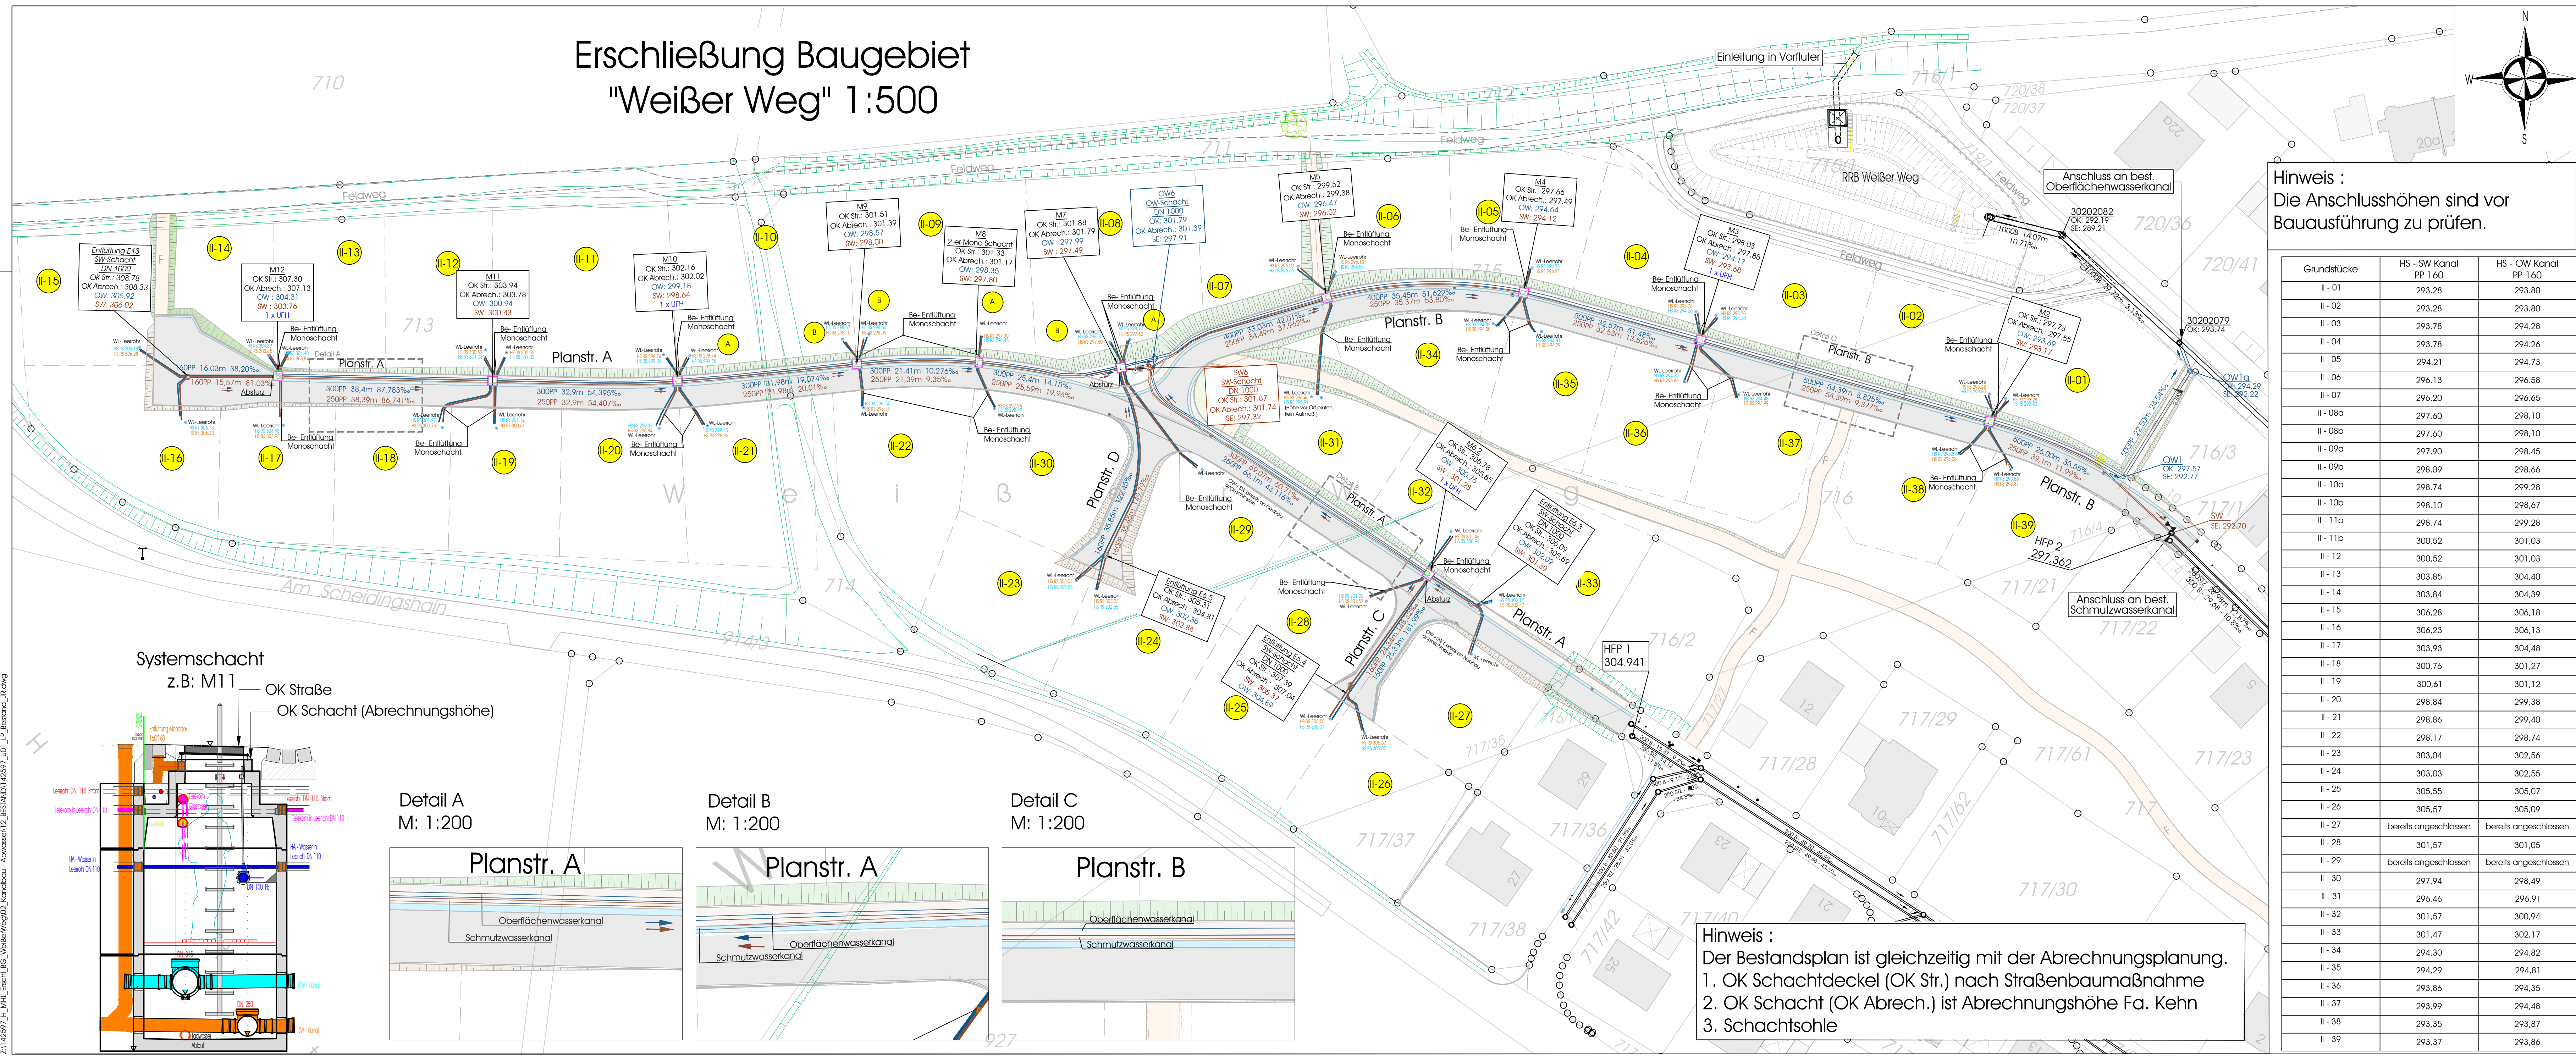

Hinweis :
Die Anschlusshöhen sind vor
Bauausführung zu prüfen.

Grundstücke	HS - SW Kanal PP 160	HS - OW Kanal PP 160
II - 01	293,28	293,80
II - 02	293,28	293,80
II - 03	293,78	294,28
II - 04	293,78	294,26
II - 05	294,21	294,73
II - 06	296,13	296,58
II - 07	296,20	296,65
II - 08a	297,60	298,10
II - 08b	297,60	298,10
II - 09a	297,90	298,45
II - 09b	298,09	298,66
II - 10a	298,74	299,28
II - 10b	298,10	298,67
II - 11a	298,74	299,28
II - 11b	300,52	301,03
II - 12	300,52	301,03
II - 13	303,85	304,40
II - 14	303,84	304,39
II - 15	306,28	306,18
II - 16	306,23	306,13
II - 17	303,93	304,48
II - 18	300,76	301,27
II - 19	300,61	301,12
II - 20	298,84	299,38
II - 21	298,86	299,40
II - 22	298,17	298,74
II - 23	303,04	302,56
II - 24	303,03	302,55
II - 25	305,55	305,07
II - 26	305,57	305,09
II - 27	bereits angeschlossen	bereits angeschlossen
II - 28	301,57	301,05
II - 29	bereits angeschlossen	bereits angeschlossen
II - 30	297,94	298,49
II - 31	296,46	296,91
II - 32	301,57	300,94
II - 33	301,47	302,17
II - 34	294,30	294,82
II - 35	294,29	294,81
II - 36	293,86	294,35
II - 37	293,99	294,48
II - 38	293,35	293,87
II - 39	293,37	293,86

Zeichenerklärung :

Kanaldaten : Bestand nach Bauausführung

Oberflächenwasserkanal Bestand

Schmutzwasserkanal Bestand

Grundstücksanschlüsse :

Oberflächenwasserkanal PP 160

Schmutzwasserkanal PP 160

Monoschacht Bestand

Wasserleitung Leerrohr

Grundstücksnummern

Planung :

Geplante Grundstücksgrenzen

Fahrbahn Planung

Mehrzweckstreifen Planung

Entwässerungsrinne Planung

Dammböschung

Graben

Bestand :

Kanal

4				
3				
2				
1	06.06.2018	Jakob	Schreiber	Schacht E6.4 und E6.5 geändert
NR.	DATUM	GEZ.	GEPR.	ÄNDERUNG

**Unabhängiger Partner der Kommunen**
KFB BAUMANAGEMENT
WILHELM-ZETTLER-STRASSE 14
92717 REUTH

**VALENTIN MAIER BAUINGENIEURE AG**
GROSSE BAUERNASSE 79, 91315 HÖCHSTADT /A.
TELEFON 09193/50151-0, FAX 09193/50151-50
SANKT JOHANN 10, 91056 ERLANGEN
TELEFON 09131/407500, FAX 09131/407544
HAUPTSTRASSE 21, 96178 POMMERSFELDEN
TELEFON 09548/80444, FAX 09548/1649

DATUM	UNTERSCHRIFT	15.12.2016	UNTERSCHRIFT	
MARKT MÜHLHAUSEN ERSCHLIEßUNG BAUGEBIET "WEIßER WEG" - KANALBAU -		UNTERLAGE	1	
		PLAN-NR.	1	
		REG.-NR.		
		PLANFLÄCHE	0,47 m²	
BESTANDSLAGEPLAN NACH BAU AUSFÜHRUNG		142597_U01_LP_Bestand_JR.dwg		
PLANUNGS- PHASE	BESTAND NACH BAU AUSFÜHRUNG	ENTW.	15.12.2016	SHVANGIRADZE
MASSSTAB	1 : 500; 1:200	GEZ.	15.12.2016	HILGERT
		GEPR.	15.12.2016	SCHREIBER
GENEHMIGUNGSVERMERKE				
BAU AUSFÜHRUNG				
KEHN, GERHARD INH. JÜRGEN KEHN INDUSTRIESTRASSE 13 96138 BURGEBRACH				