





Schnitt A-A
M=1:500

Schnitt B-B
M=1:500


Schnitt C-C
M=1:500

Straßenquerschnitte
M=1:100

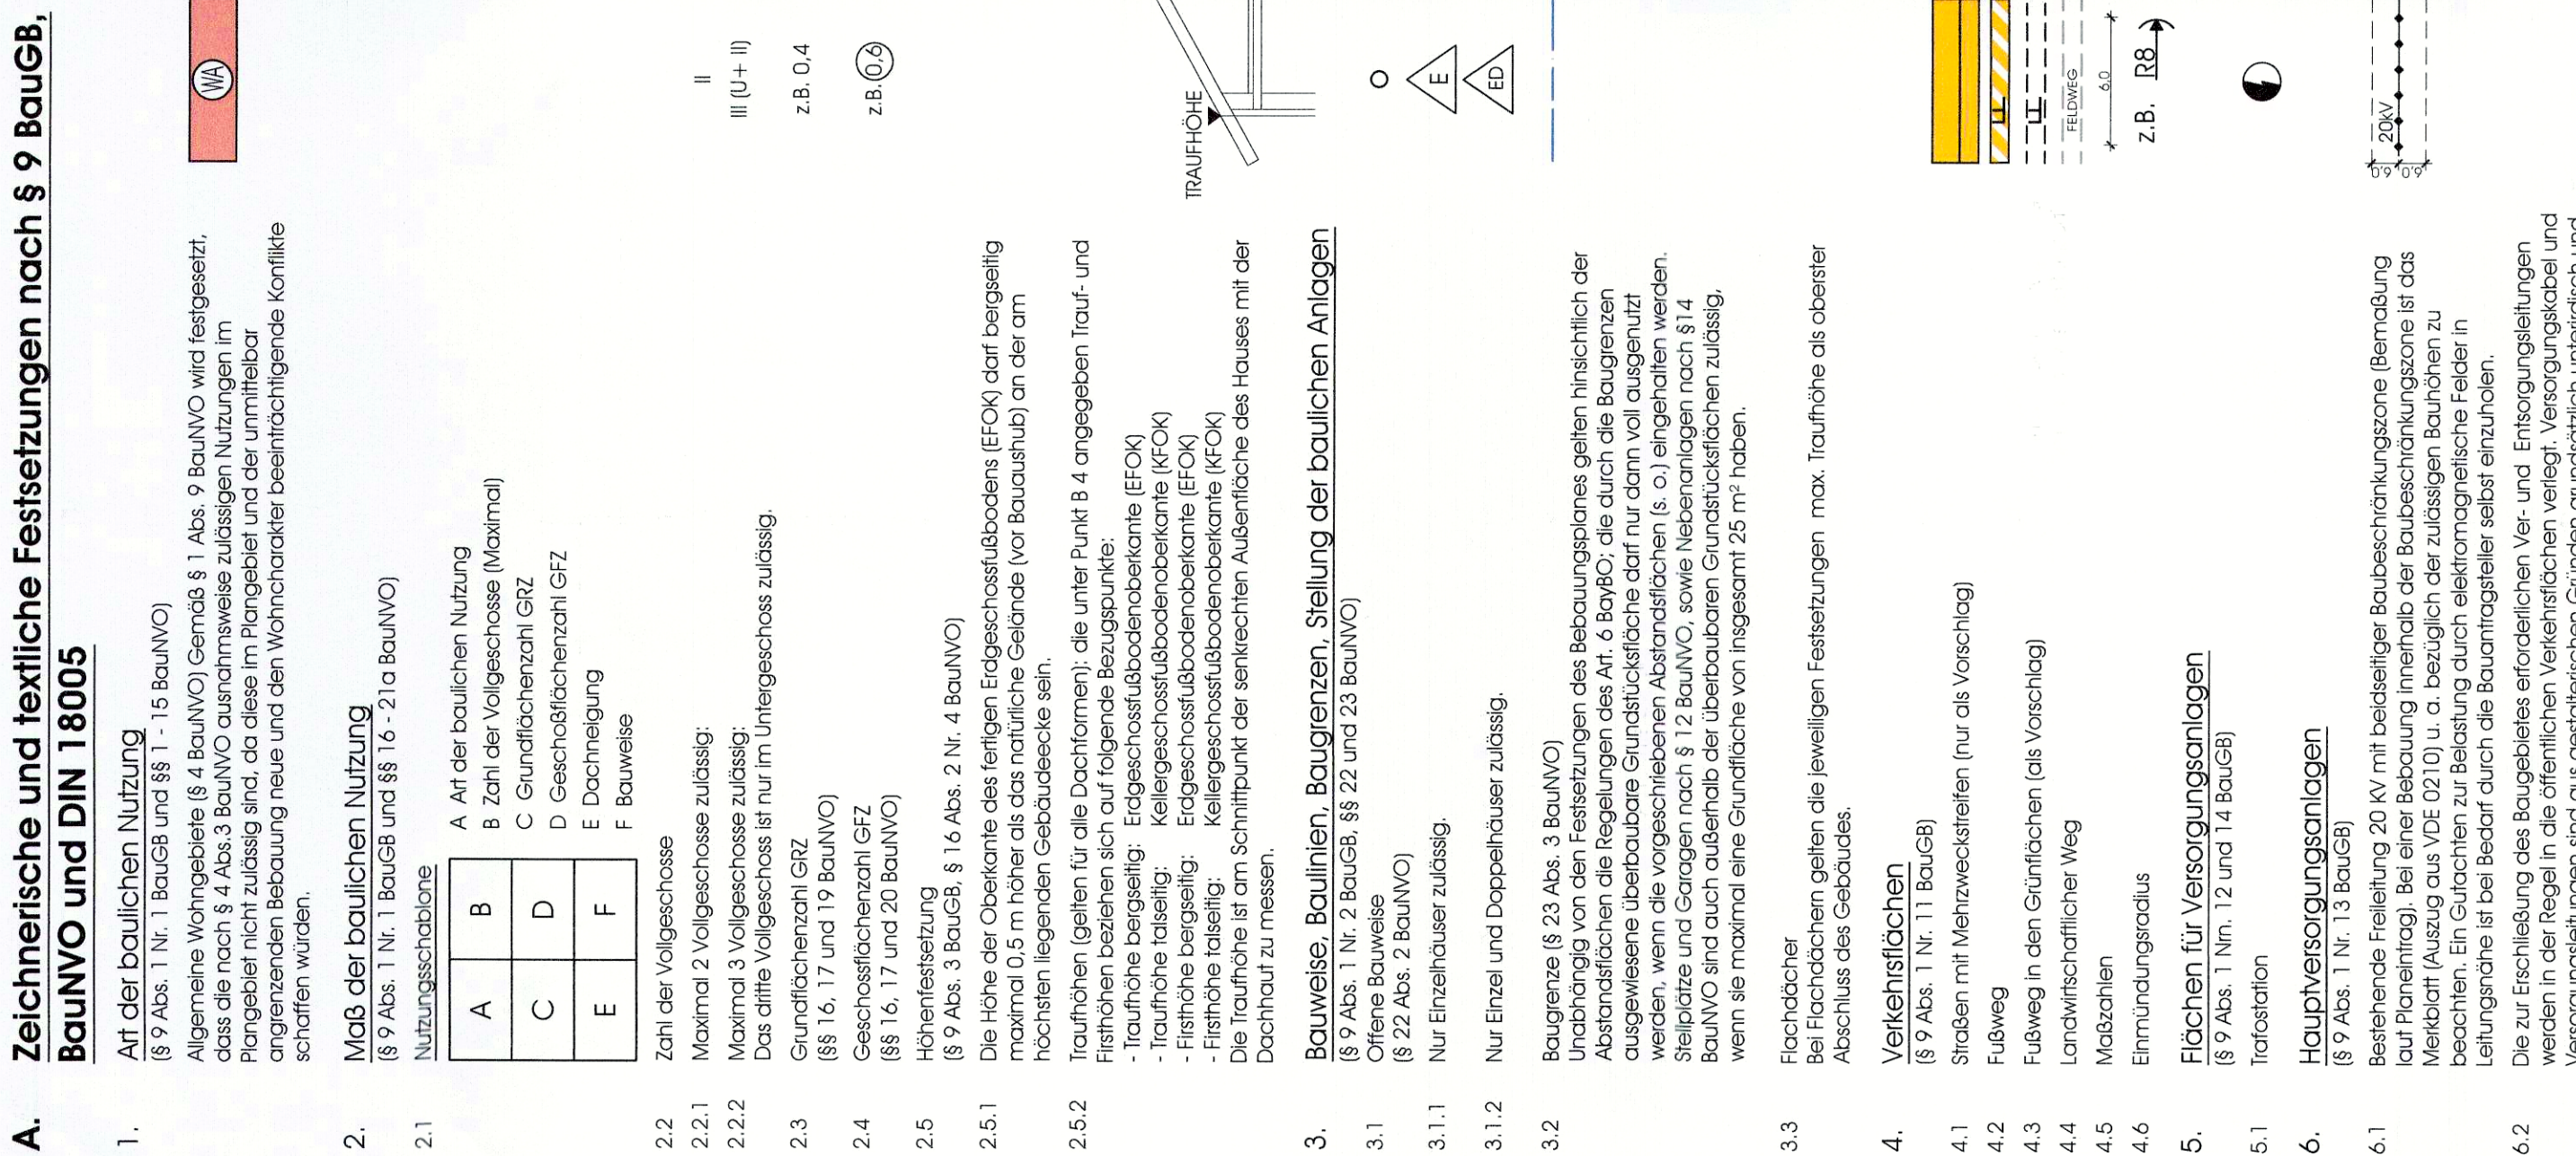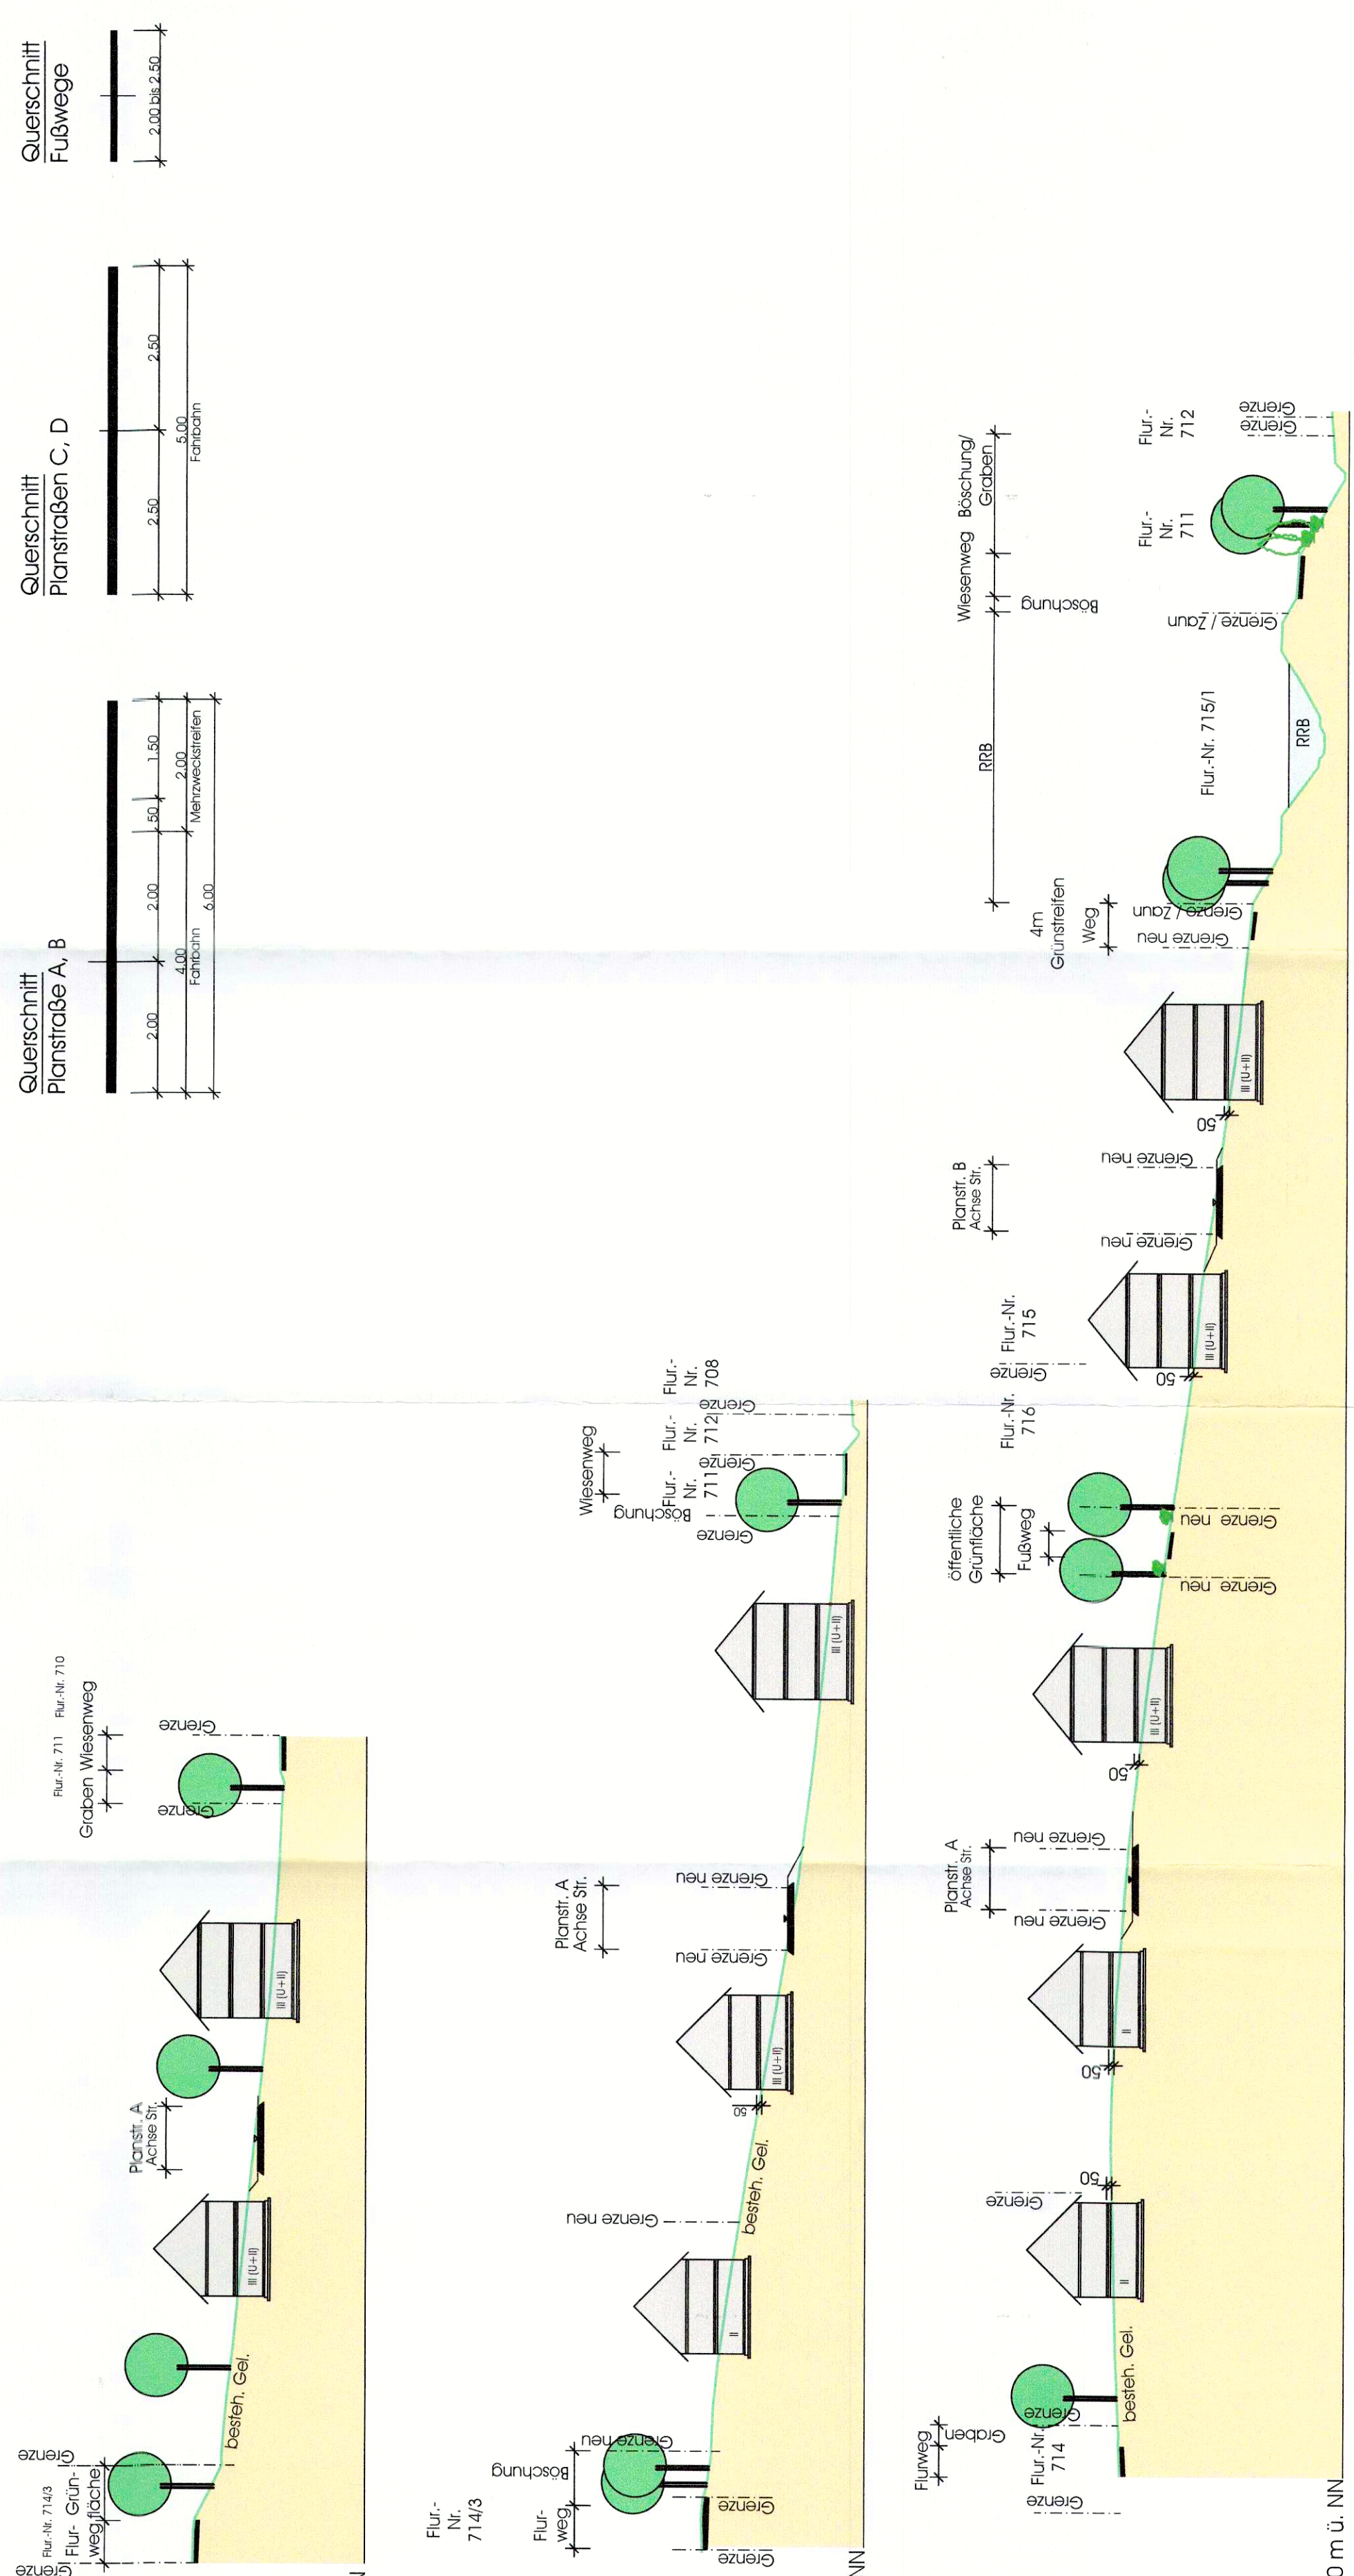


A. Zeichnerische und textliche Festsetzungen nach § 9 BauGB, BauNVO und DIN 18005

1. Art der baulichen Nutzung
(§ 9 Abs. 1 Nr. 1 BauNVO)

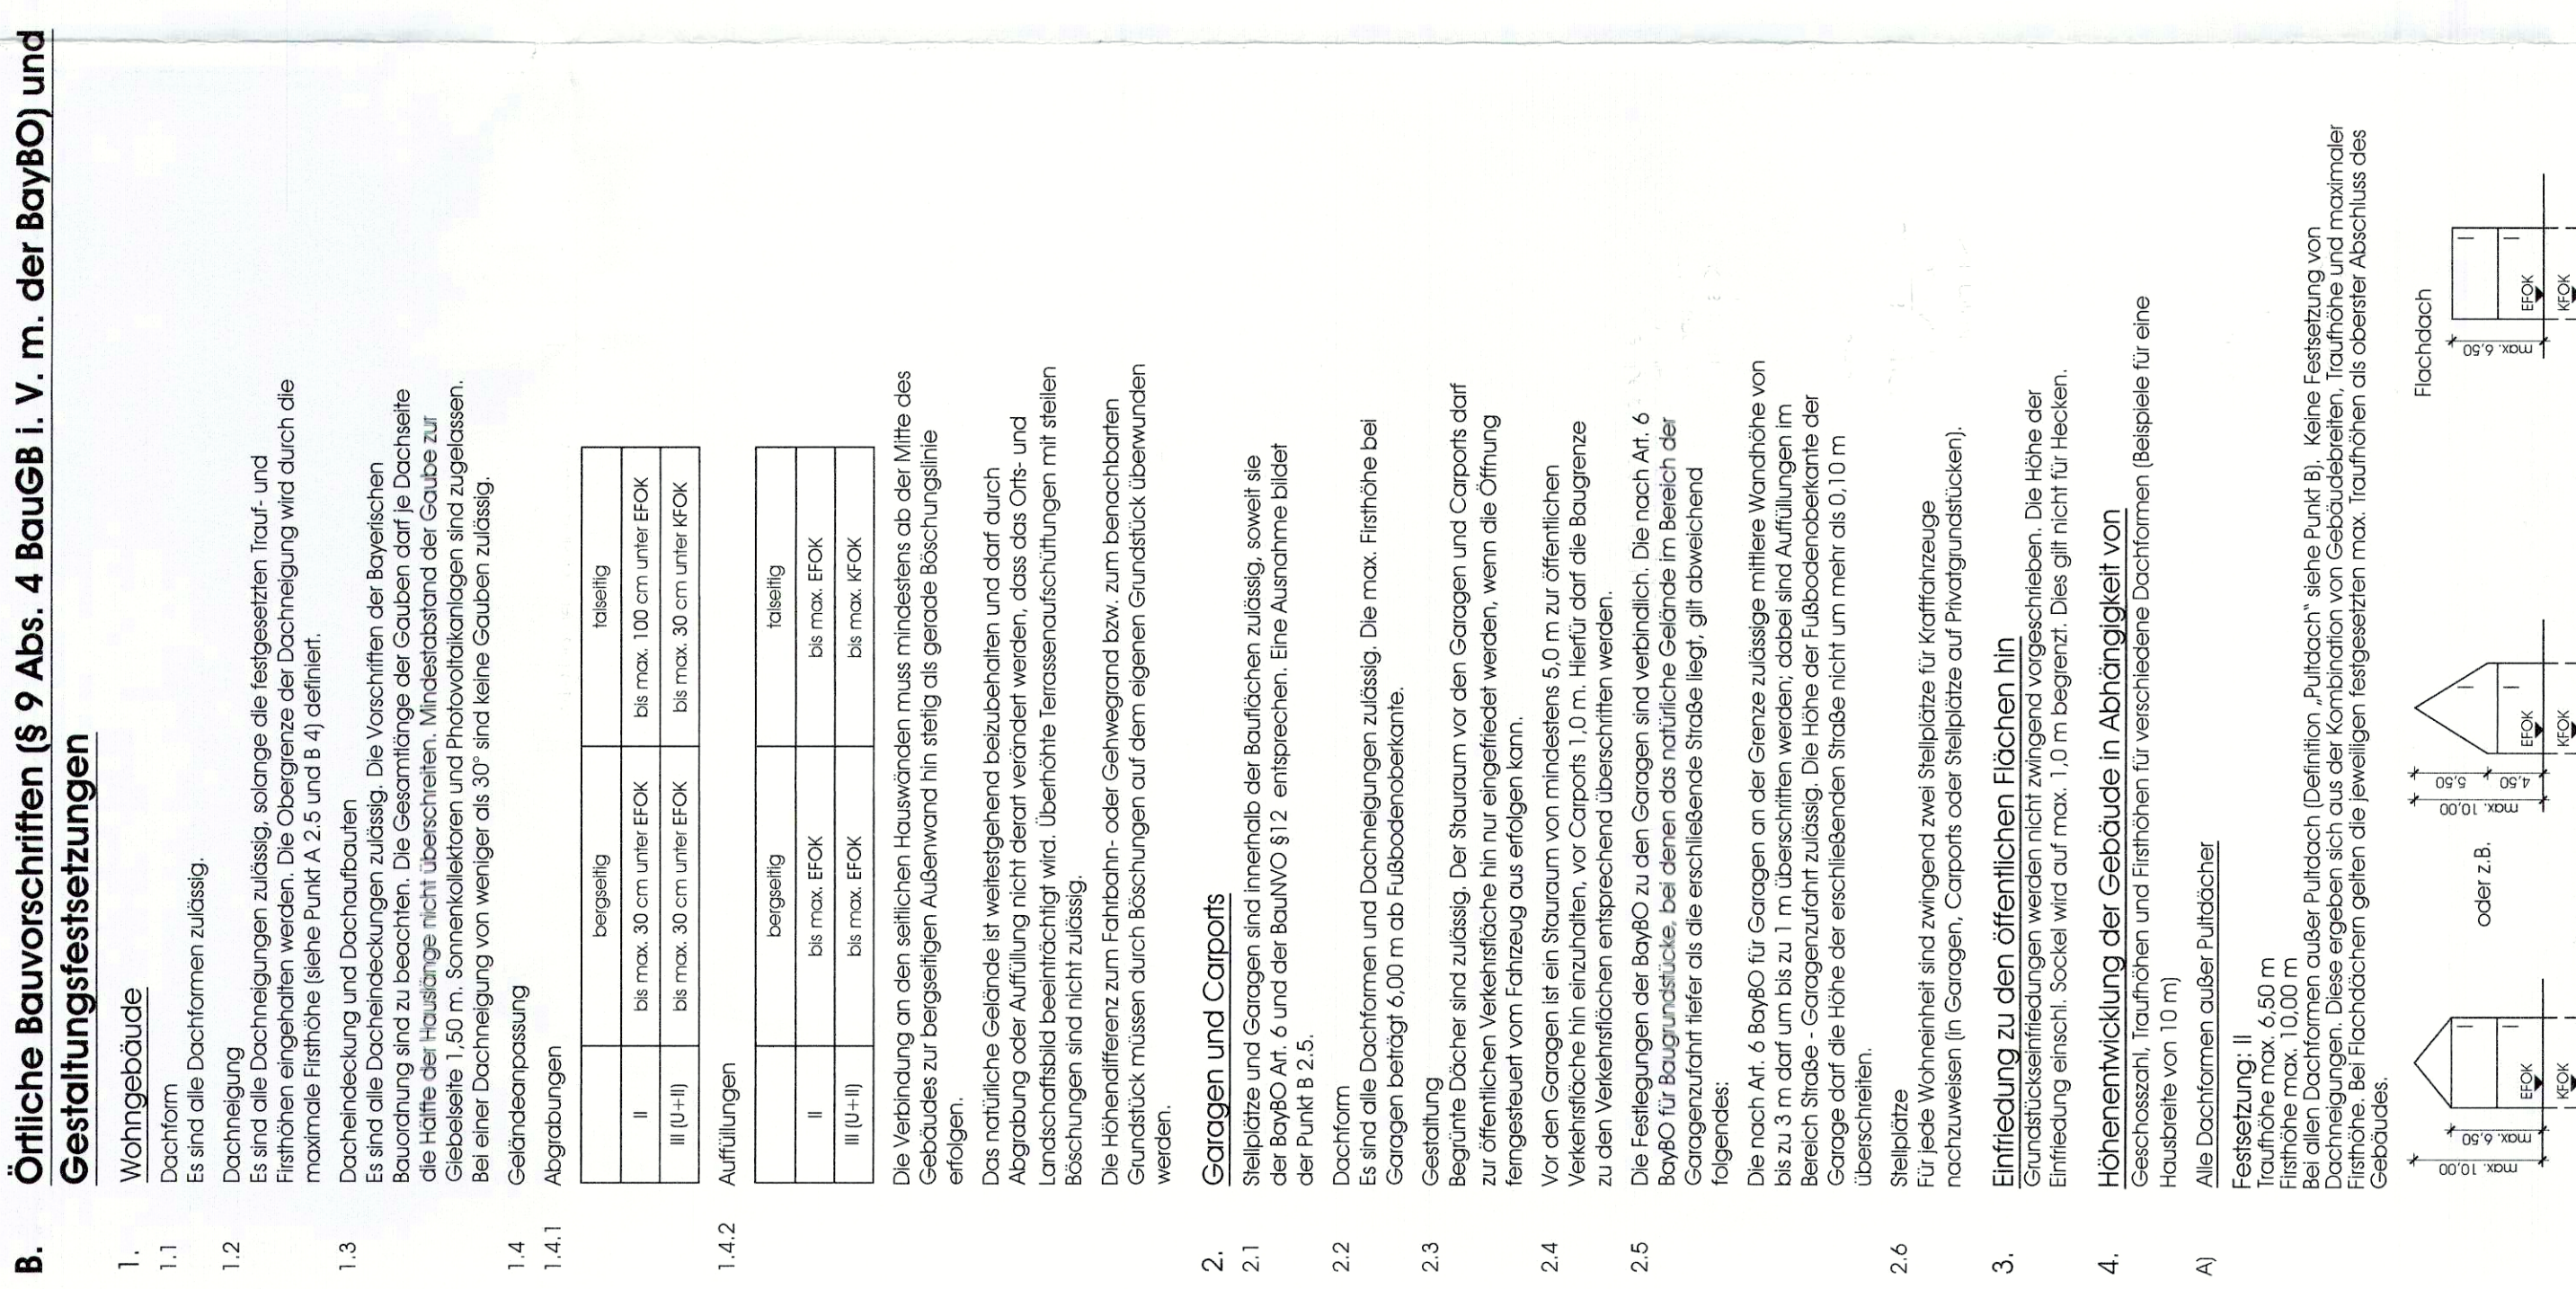


B. Örtliche Bauvorschriften (§ 9 Abs. 4 BauGB i. V. m. der BayBO) und Gestaltungssetzungen

1. Dachform
(§ 9 Abs. 4 BauGB)

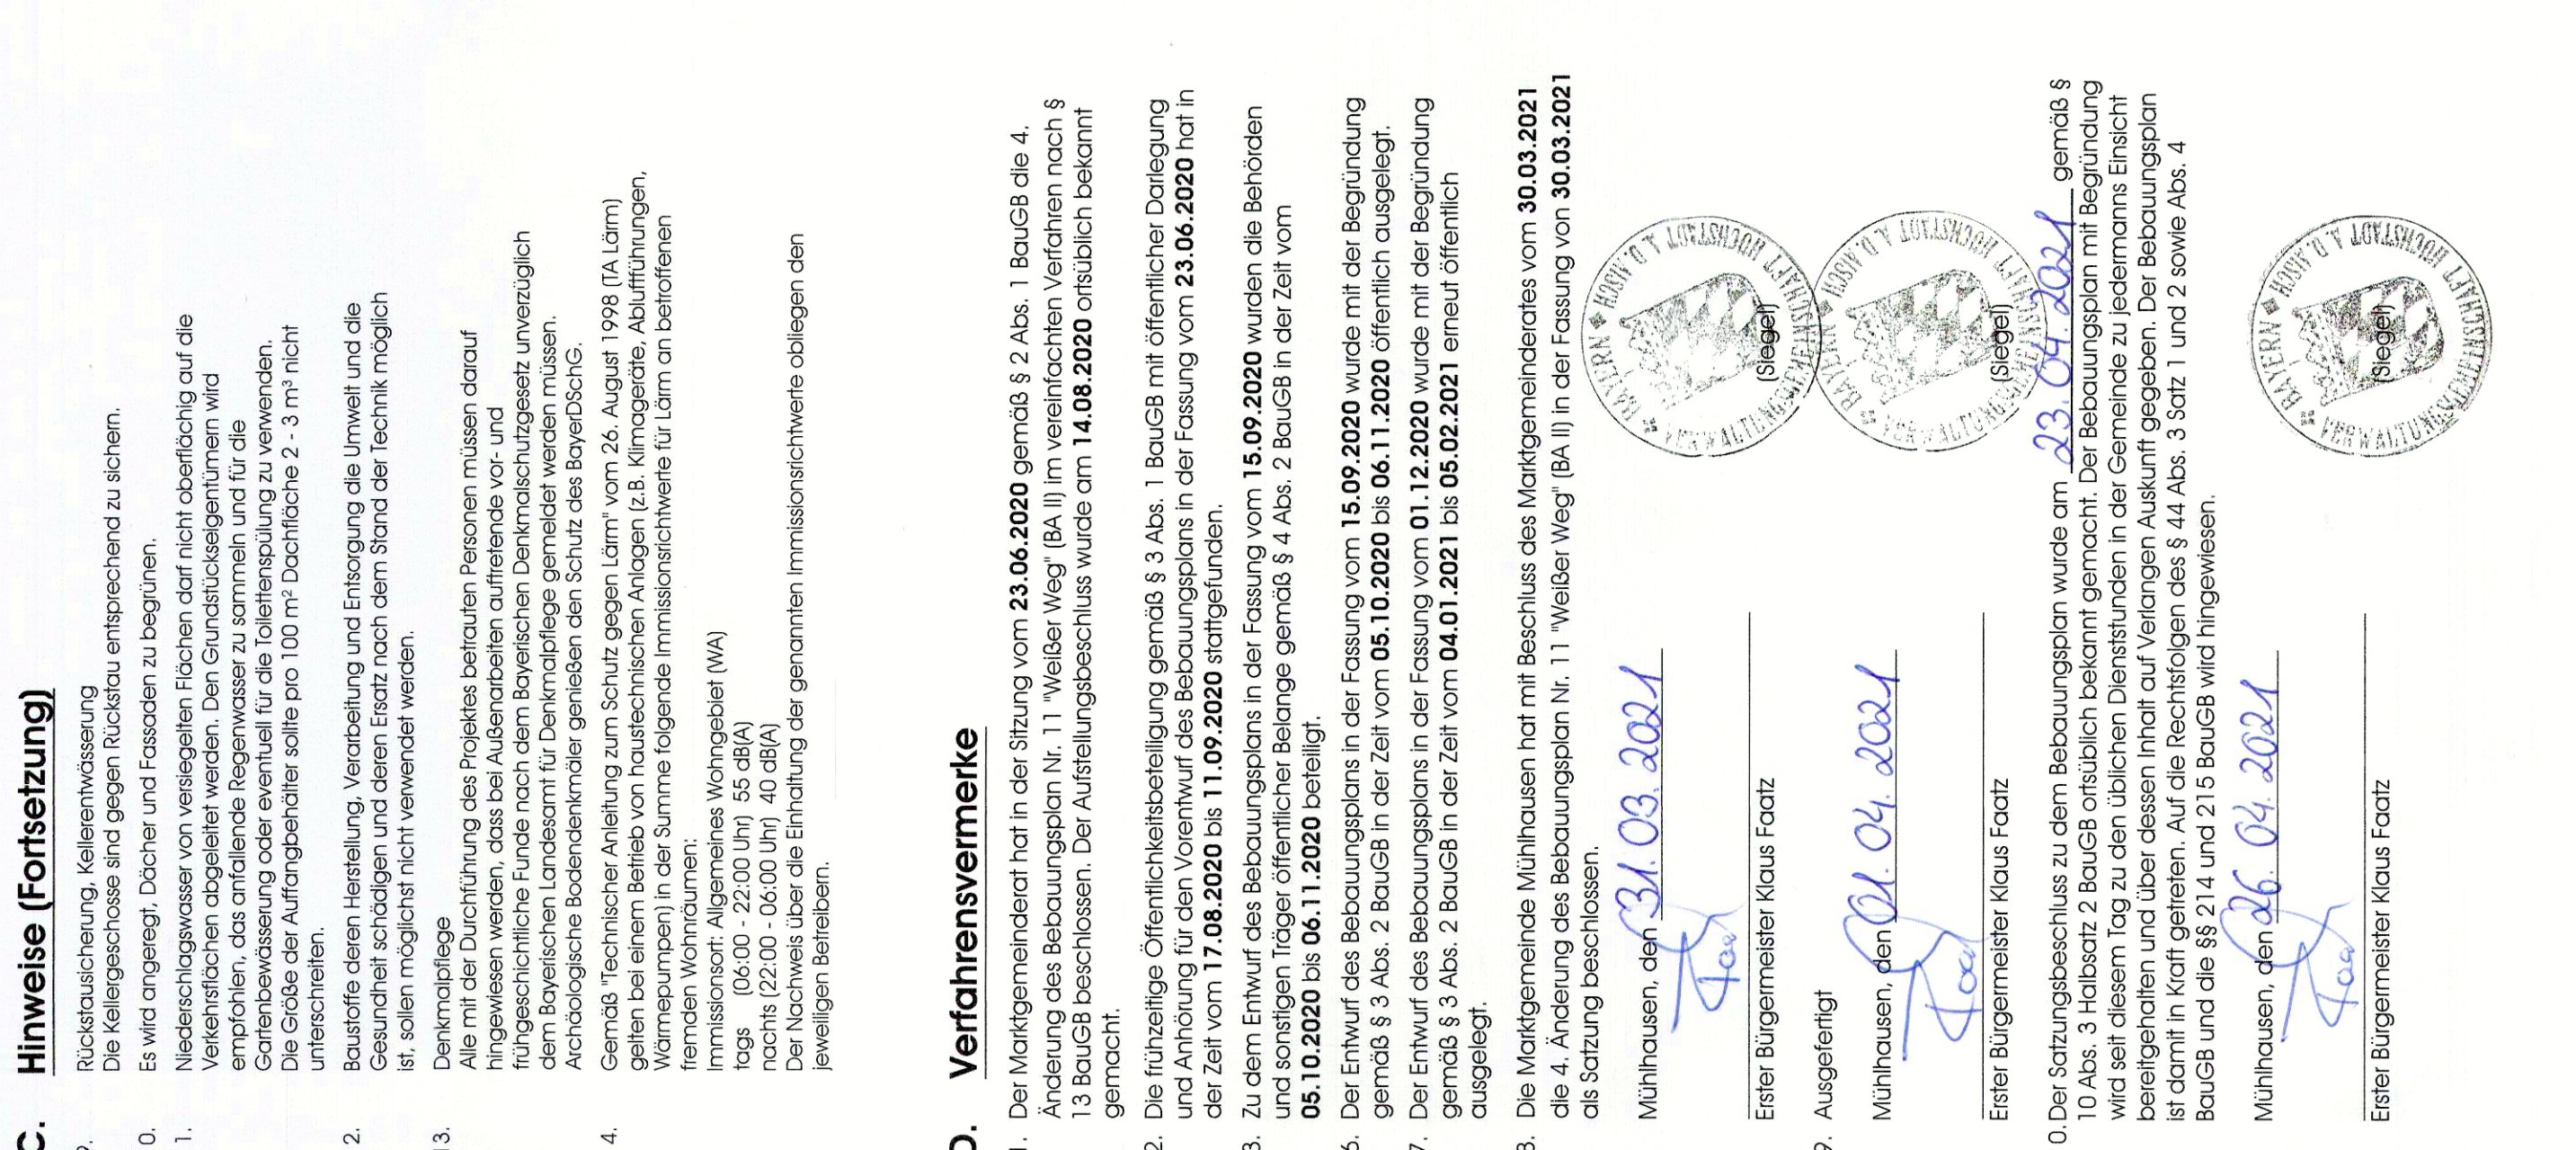


C. Hinweise (Fortsetzung)


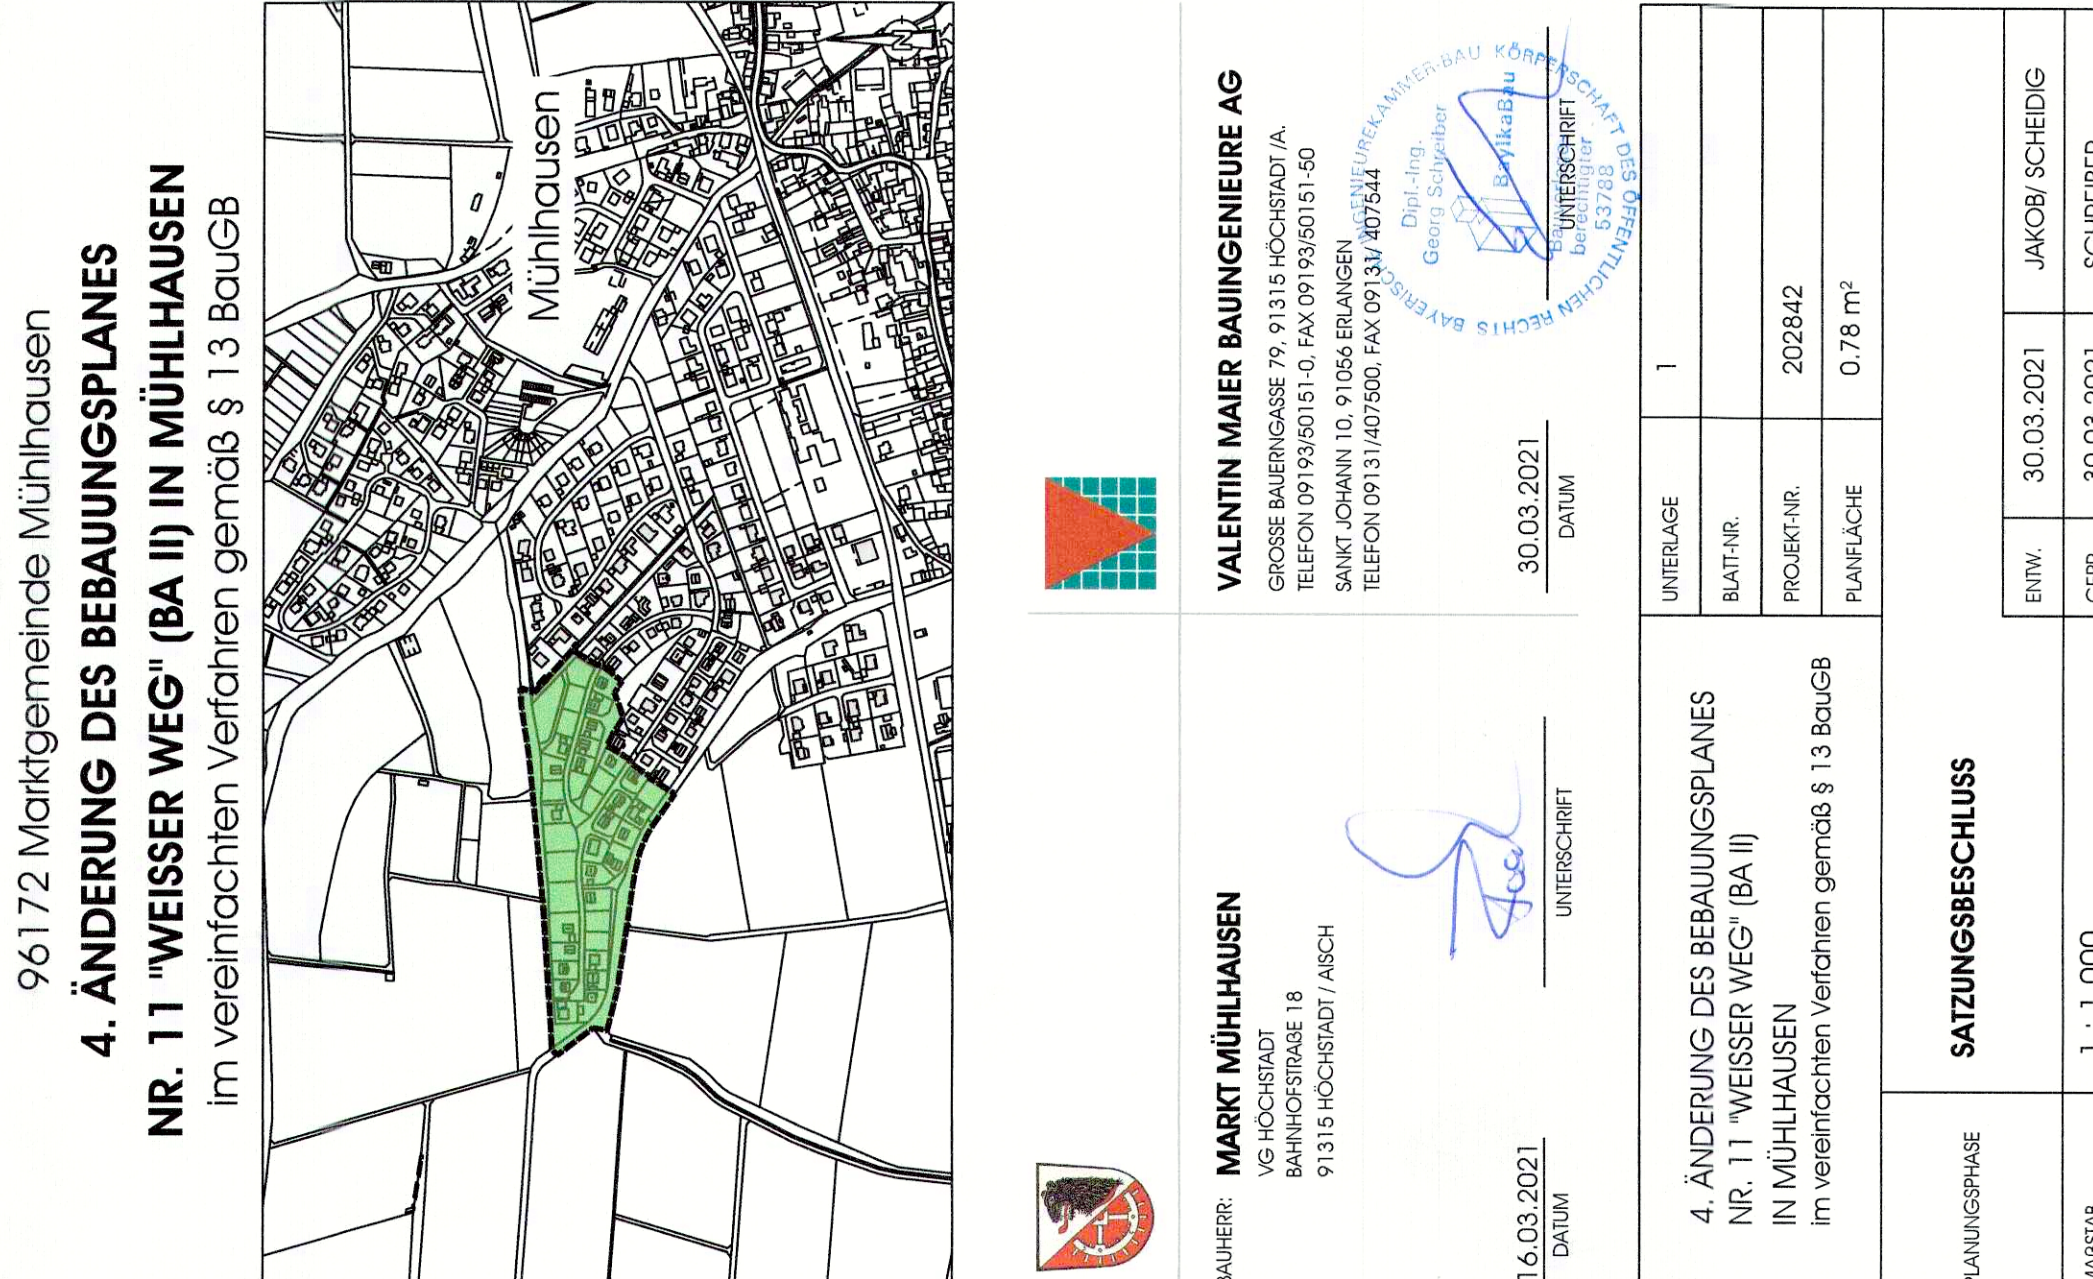

4. ÄNDERUNG DES BEBAUUNGSPLANES NR. 11 "WEISSER WEG" (BA II) IN MÜHLHAUSEN

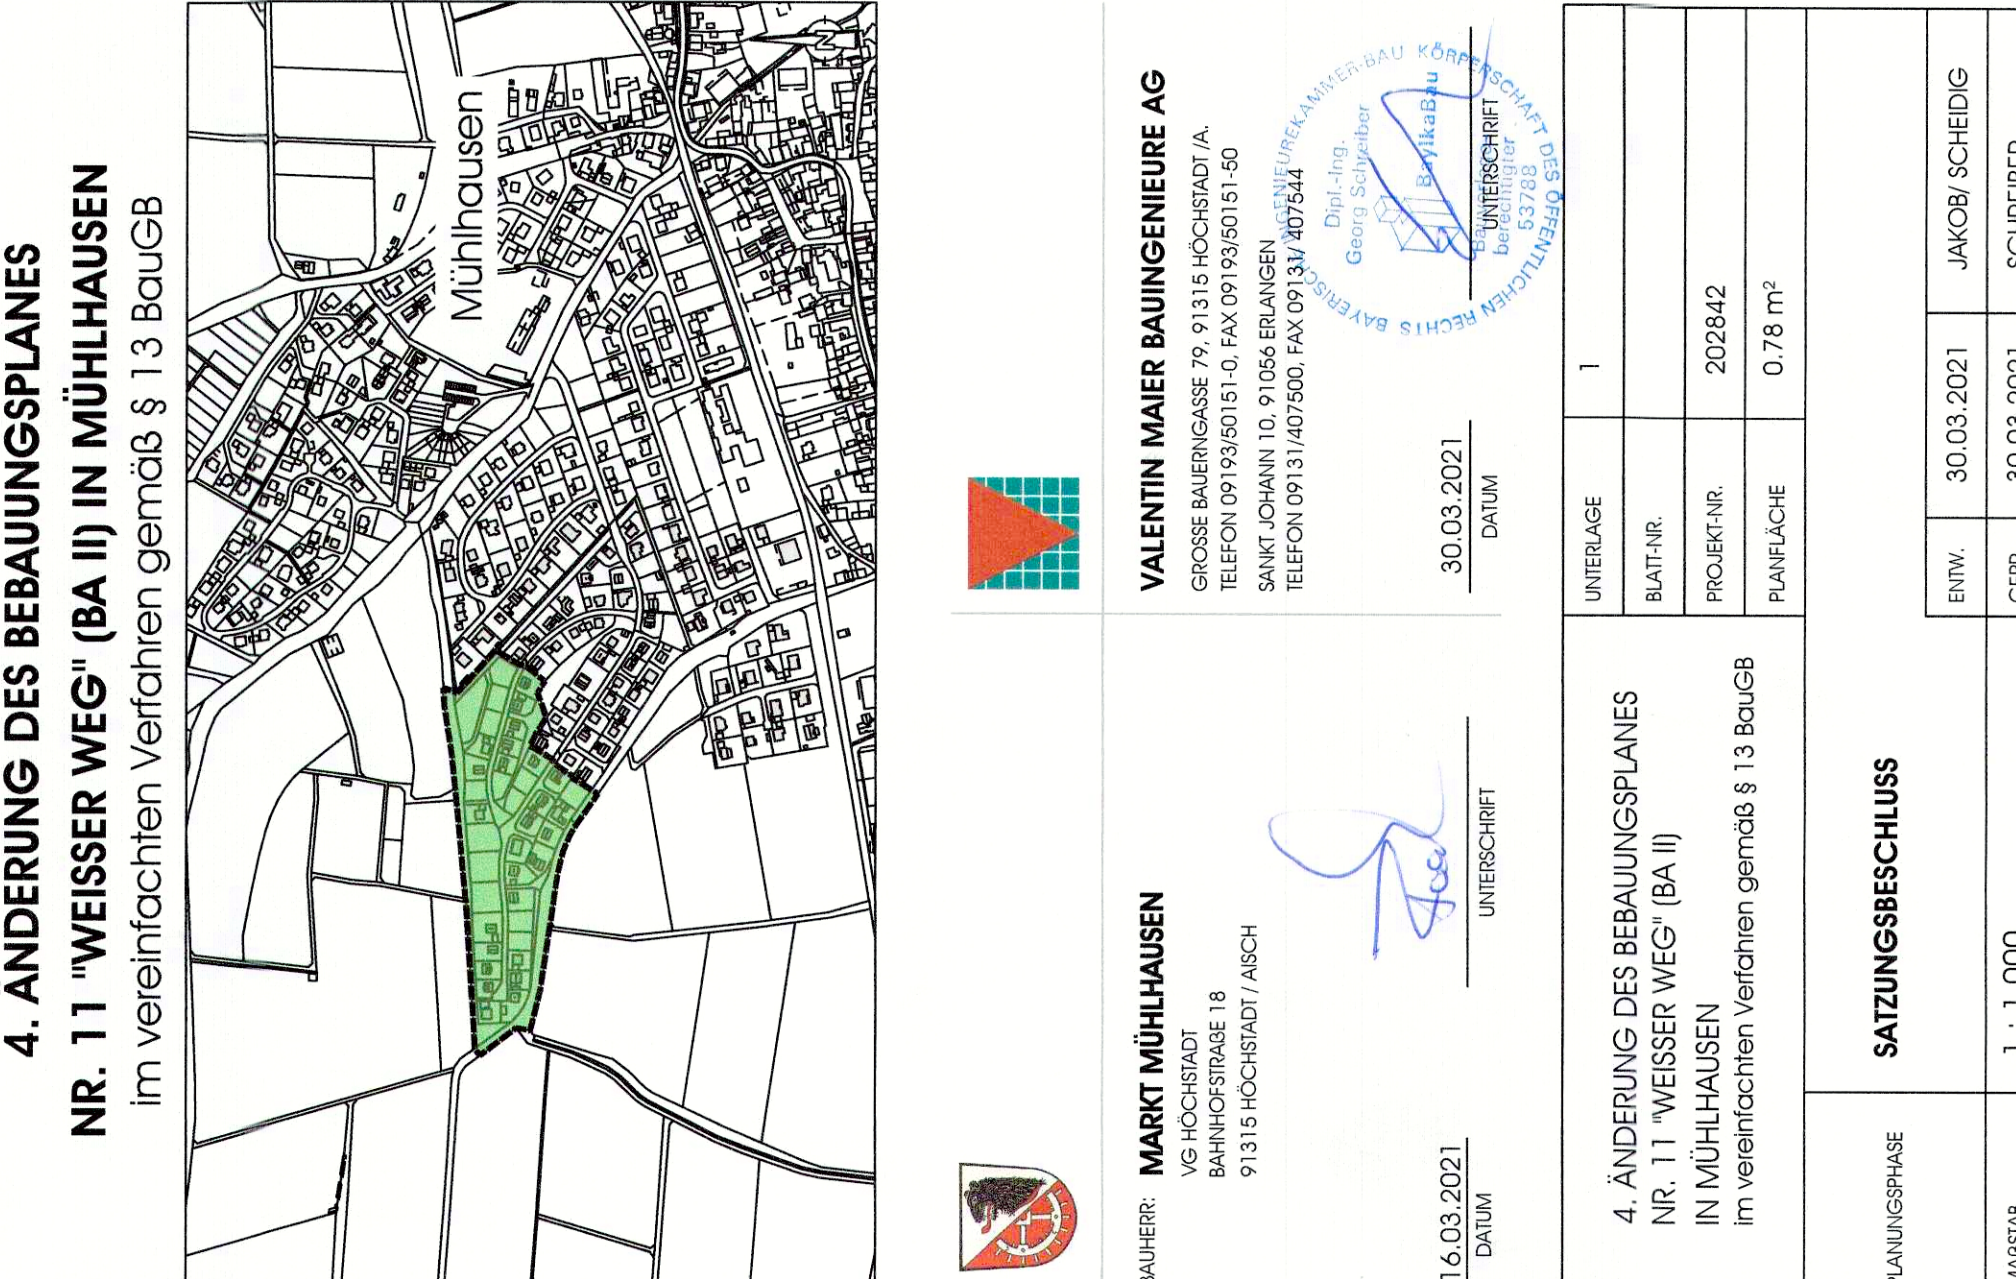

4. ÄNDERUNG DES BEBAUUNGSPLANES NR. 11 "WEISSER WEG" (BA II) IN MÜHLHAUSEN

